


ROCKWOOL - Rockvent Geventileerde gevels

Uitwendige hoek

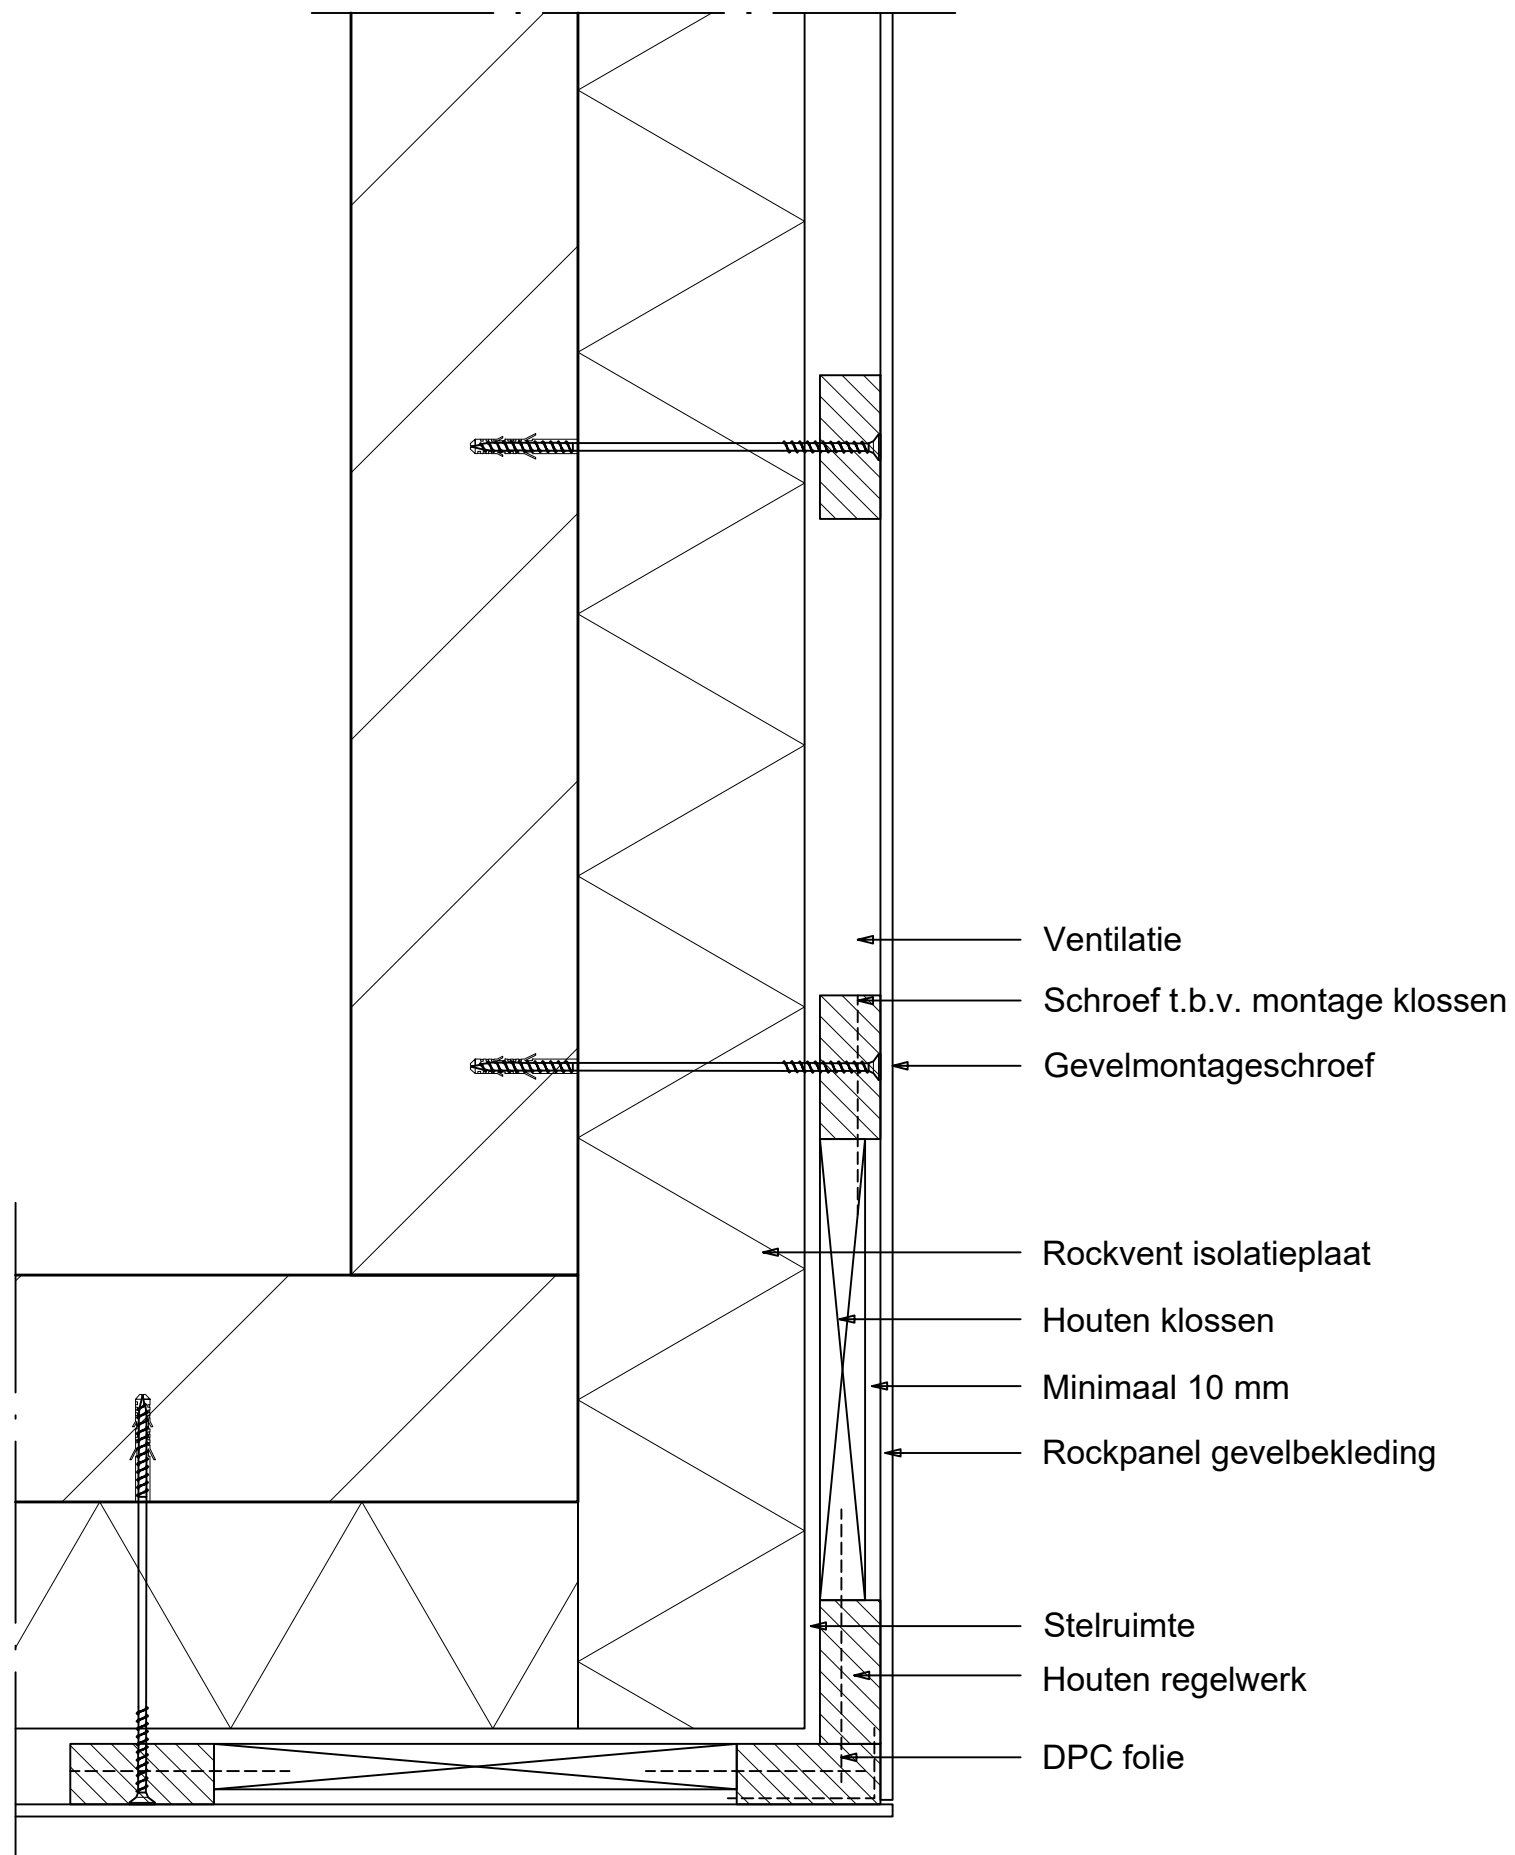

ROCKWOOL bouwkundige details

rockwool.be/bouwdetails

01-09-2021

Schaal 1:5 (afhankelijk van uw printerinstellingen)

C:\Users\kevwo\OneDrive - ROCKWOOL Group\Rockwool\RED\cad files\ROCKWOOL\71-LOGO-PRIMARY-RGB.jpg