


Brandsperre vorgehängte hinterlüftete Fassade (VHF) Fixrock BWM Brandriegel Kit – Planebene Bekleidungsplatten – Agraffenkonstruktion

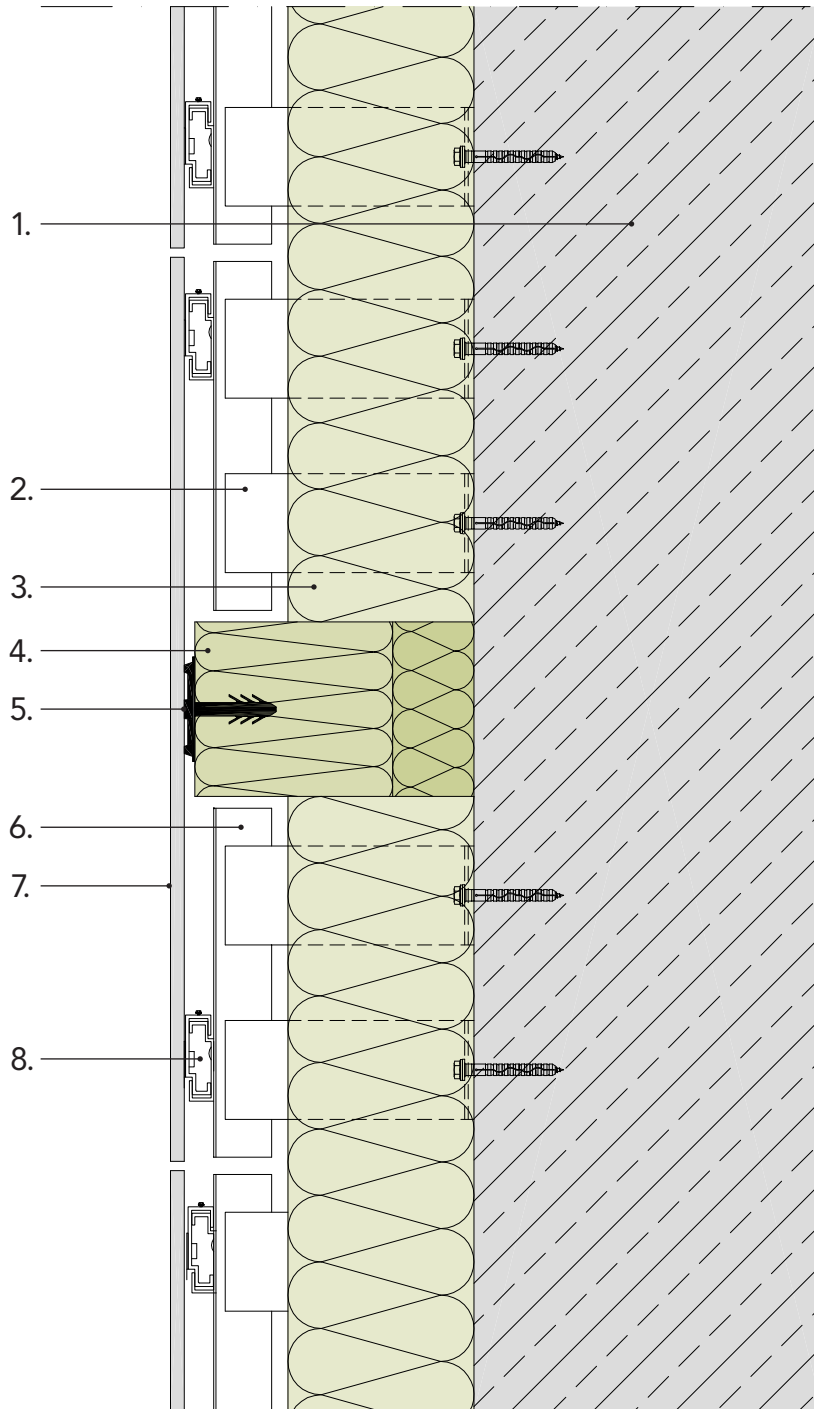

- 1. Tragende Wand
- 2. Wandkonsole
- 3. Dämmung
- 4. Fixrock BWM Brandriegel
- 5. Abstandhalter
- 6. Tragprofil
- 7. Bekleidung
- 8. Agraffenprofil

Detail Brandsperre VHF	02-01 Vertikalschnitt B
Vertikale Unterkonstruktion mit horizontalem Agraffenprofil und planebenen Bekleidungsplatten (nicht sichtbar befestigt)	
Unsere technischen Informationen geben den Stand unseres Wissens und unsere Erfahrung zum Zeitpunkt der Detailerstellung wieder. Dargestellte Detaillösungen können besondere Verhältnisse des Einzelfalls nicht berücksichtigen und erfolgen daher ohne Haftung.	