


# Brandsperre vorgehängte hinterlüftete Fassade (VHF) Fixrock BWM Brandriegel Kit – Planebene Bekleidungsplatten

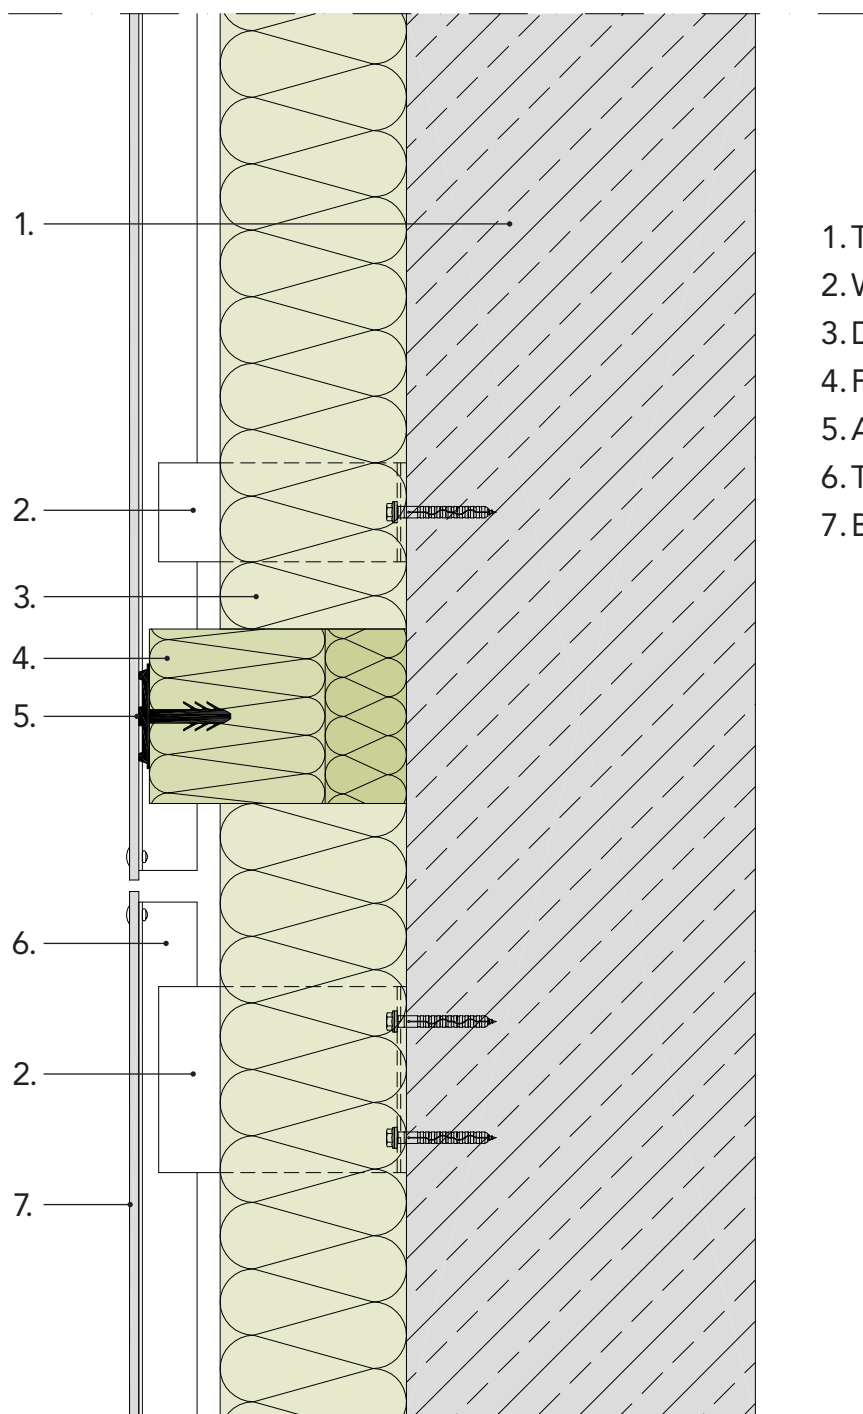

1. Tragende Wand
2. Wandkonsole
3. Dämmung
4. Fixrock BWM Brandriegel
5. Abstandhalter
6. Tragprofil
7. Bekleidung

Detail Brandsperre VHF | 01-01 Vertikalschnitt

Vertikale Unterkonstruktion mit  
planebenen Bekleidungsplatten (sichtbar befestigt)

Unsere technischen Informationen geben den Stand unseres Wissens und unsere Erfahrung zum Zeitpunkt der Detailerstellung wieder. Dargestellte Detaillösungen können besondere Verhältnisse des Einzelfalls nicht berücksichtigen und erfolgen daher ohne Haftung.