


Ocieplenie stropodachu z blachy trapezowej mocowane łącznikami oraz ściany dwuwarstwowej

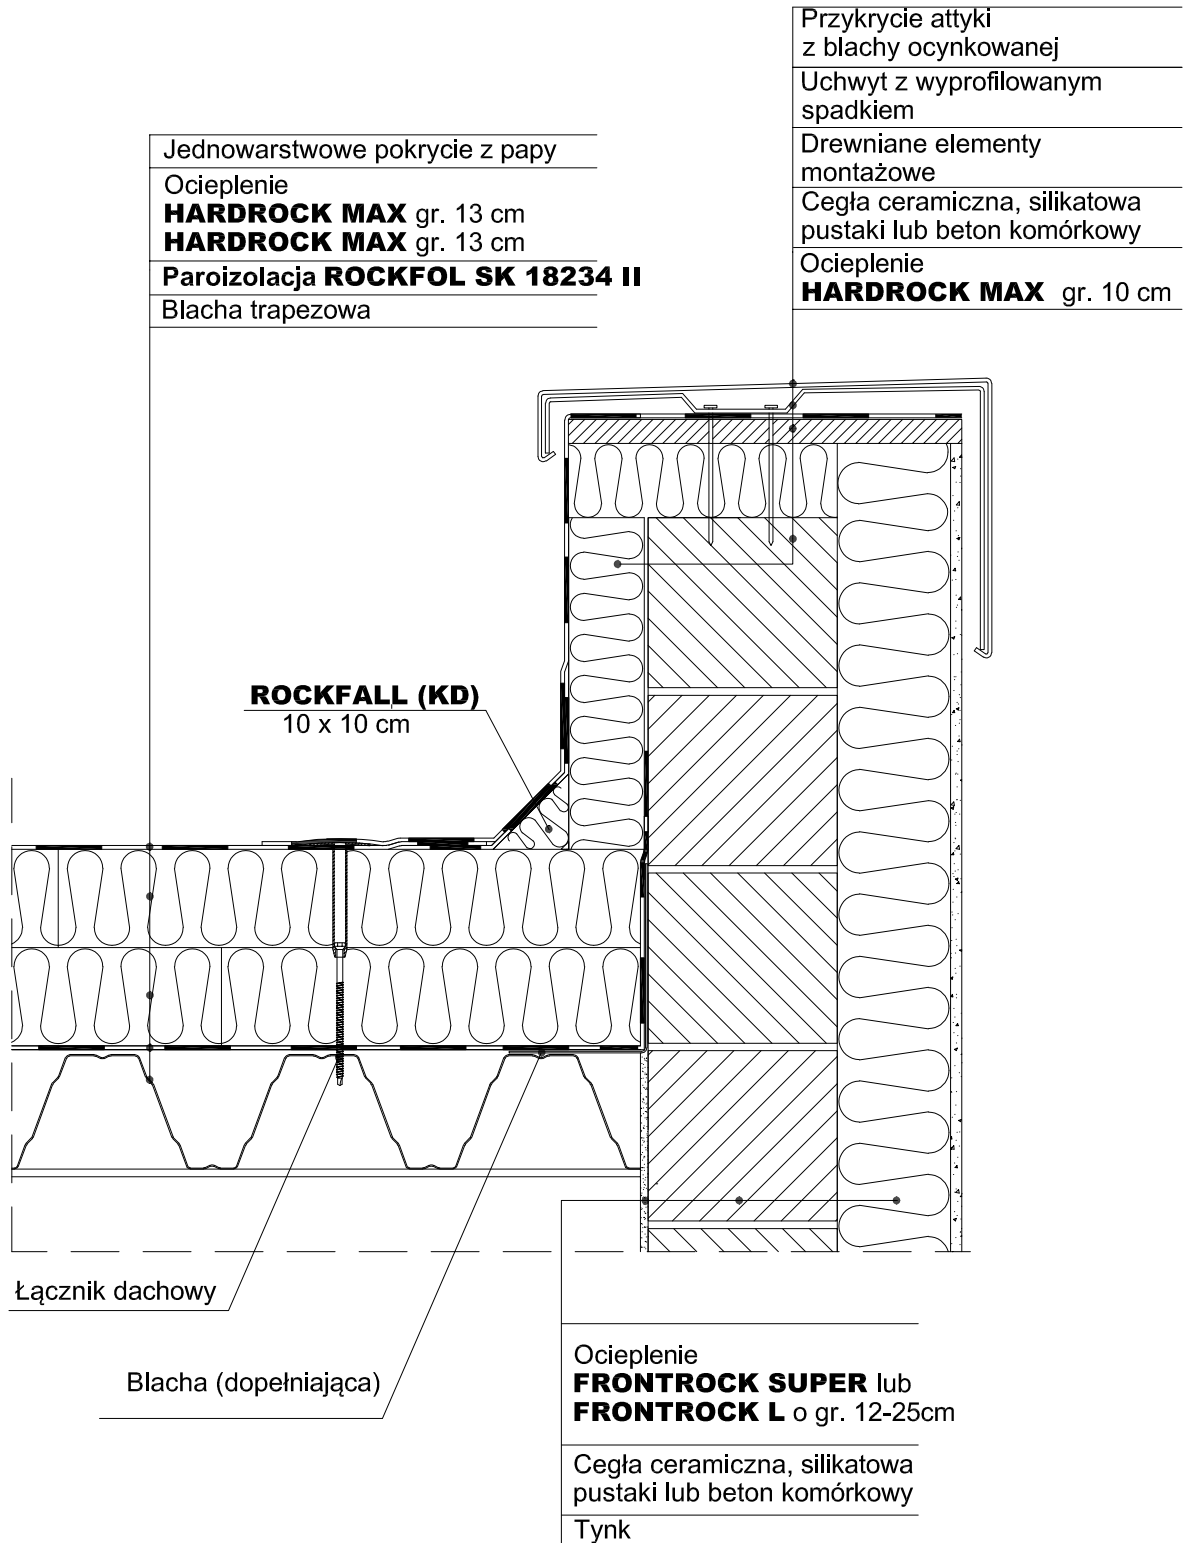

UWAGA!

- Zaleca się sklejać **Paroizolację ROCKFOL SK 18234 II** na zakładkę dla zapewnienia paroszczelności.
- Styki płyt **HARDROCK MAX** powinny być przesunięte o min. 10cm.

Stropodach niewentylowany	13.1.5.7.1.	JEDNOSTKA PROJEKTOWA:			
Attyka		OBIEKT:			
		INWESTOR:		UPRAWNIENIA	PODPIS / DATA
 ROCKWOOL NIEPALNE IZOLACJE DORADZTWO TECHNICZNE www.rockwool.pl e-mail: doradcy@rockwool.pl tel. 0801 66 00 36		AUTOR:			
		OPRACOWAŁ:			
		SPRAWDZIŁ:			
		NAZWA PLIKU:	STADIUM:	BRANŻA:	SKALA
		13.1.5.7.1.dwg	ARCHITEKTURA	1:10	