


# ROCKWOOL - Rockvent Façades ventilées

Encadrement appui de fenêtre

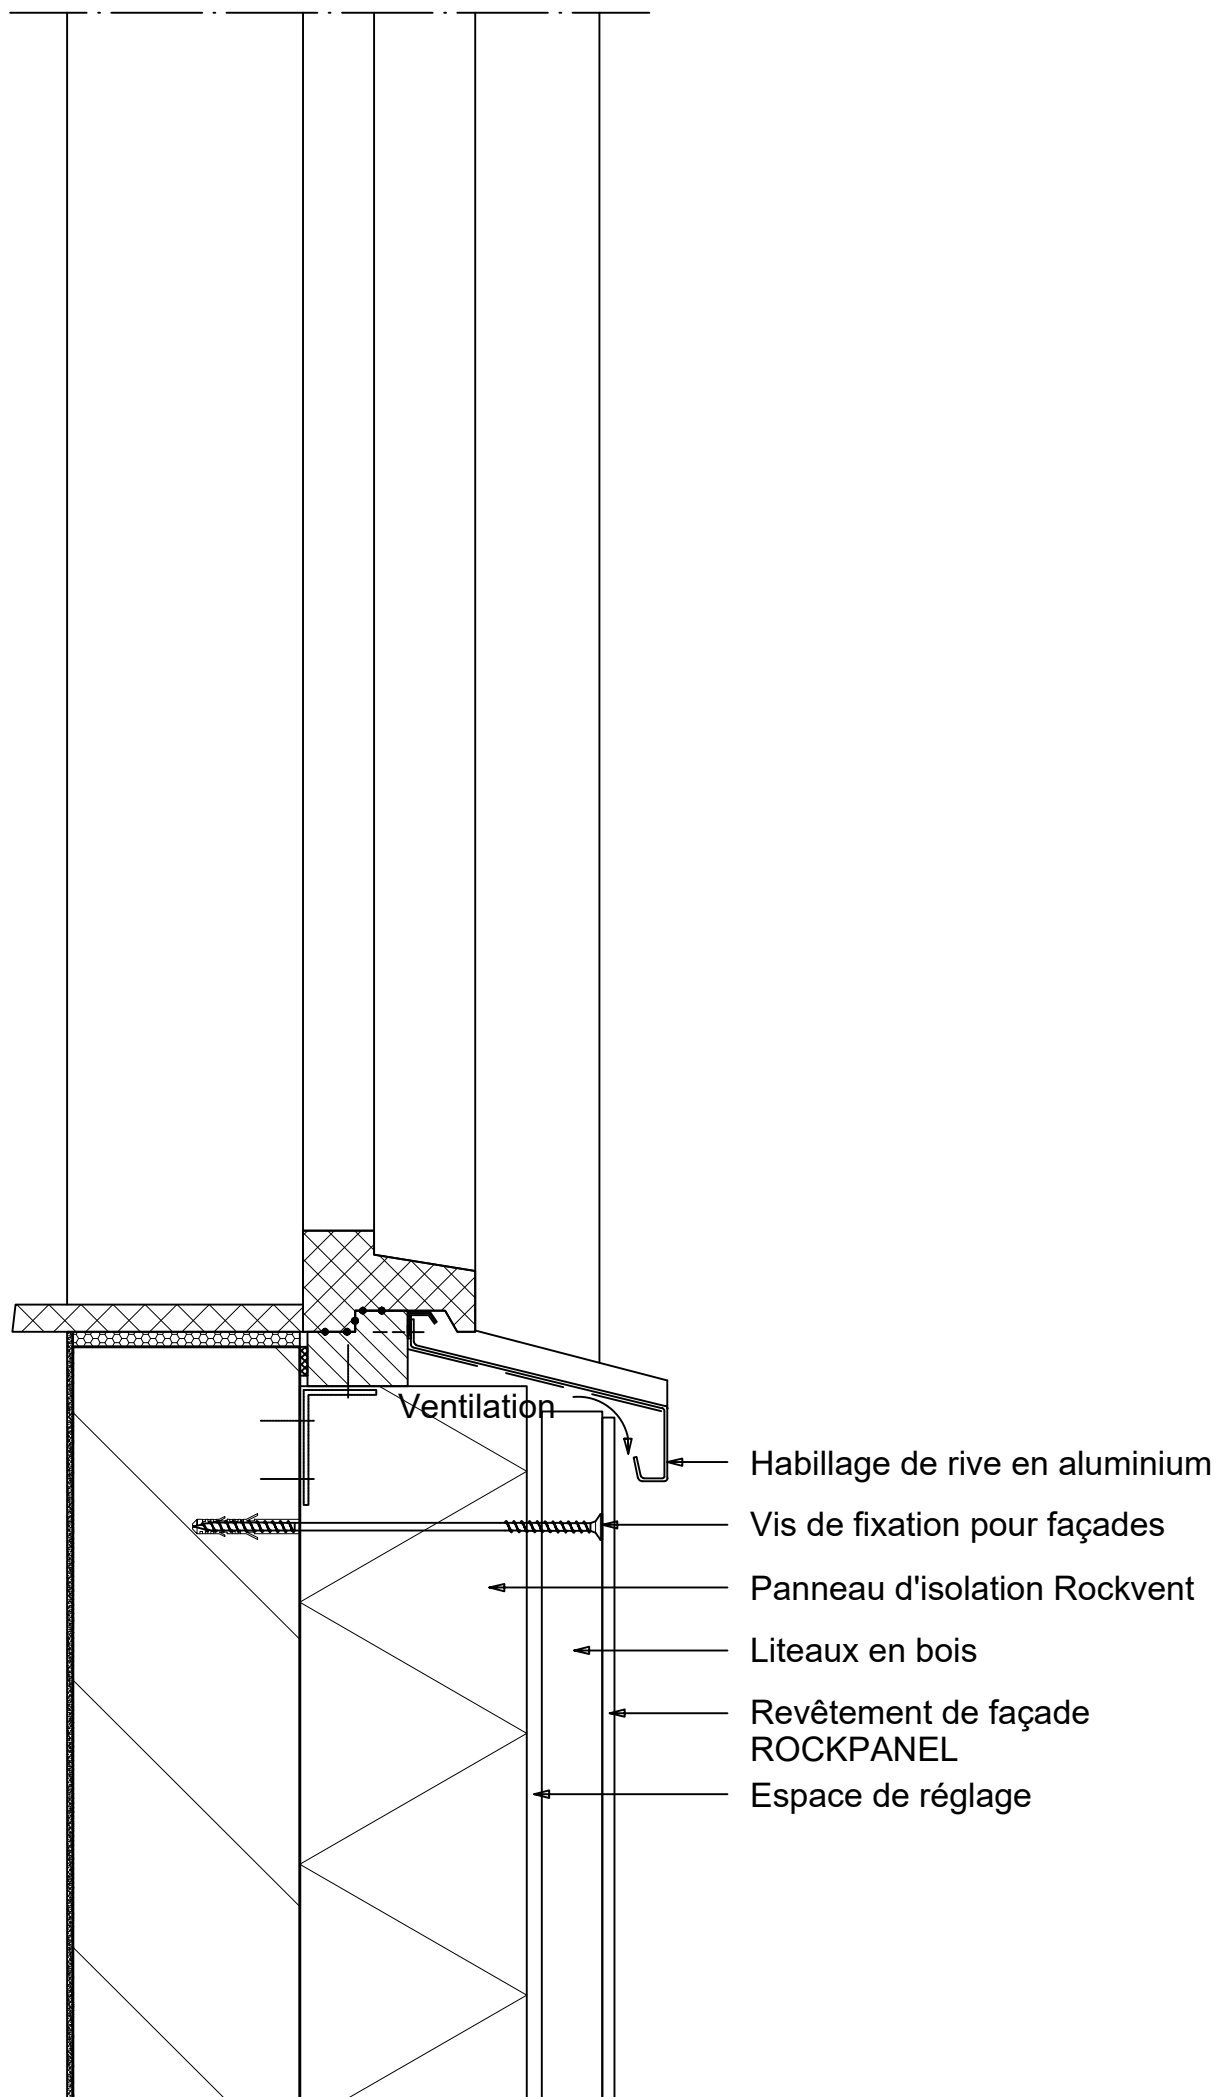

ROCKWOOL détails de construction

01-09-2021

[rockwool.be/details](http://rockwool.be/details)

Échelle 1:5 (En fonction des paramètres de votre imprimante)

C:\Users\kevwo\OneDrive - ROCKWOOL Group\Rockwool\RED\cad files\ROCKWOOL\711-LOGO-PRIMARY-RGB.jpg