


ROCKWOOL - Murs creux

Connexion mur creux - toiture inclinée, murs creux avec remplissage partiel

$U_c \leq 0,24 \text{ W/m}^2\text{K}$

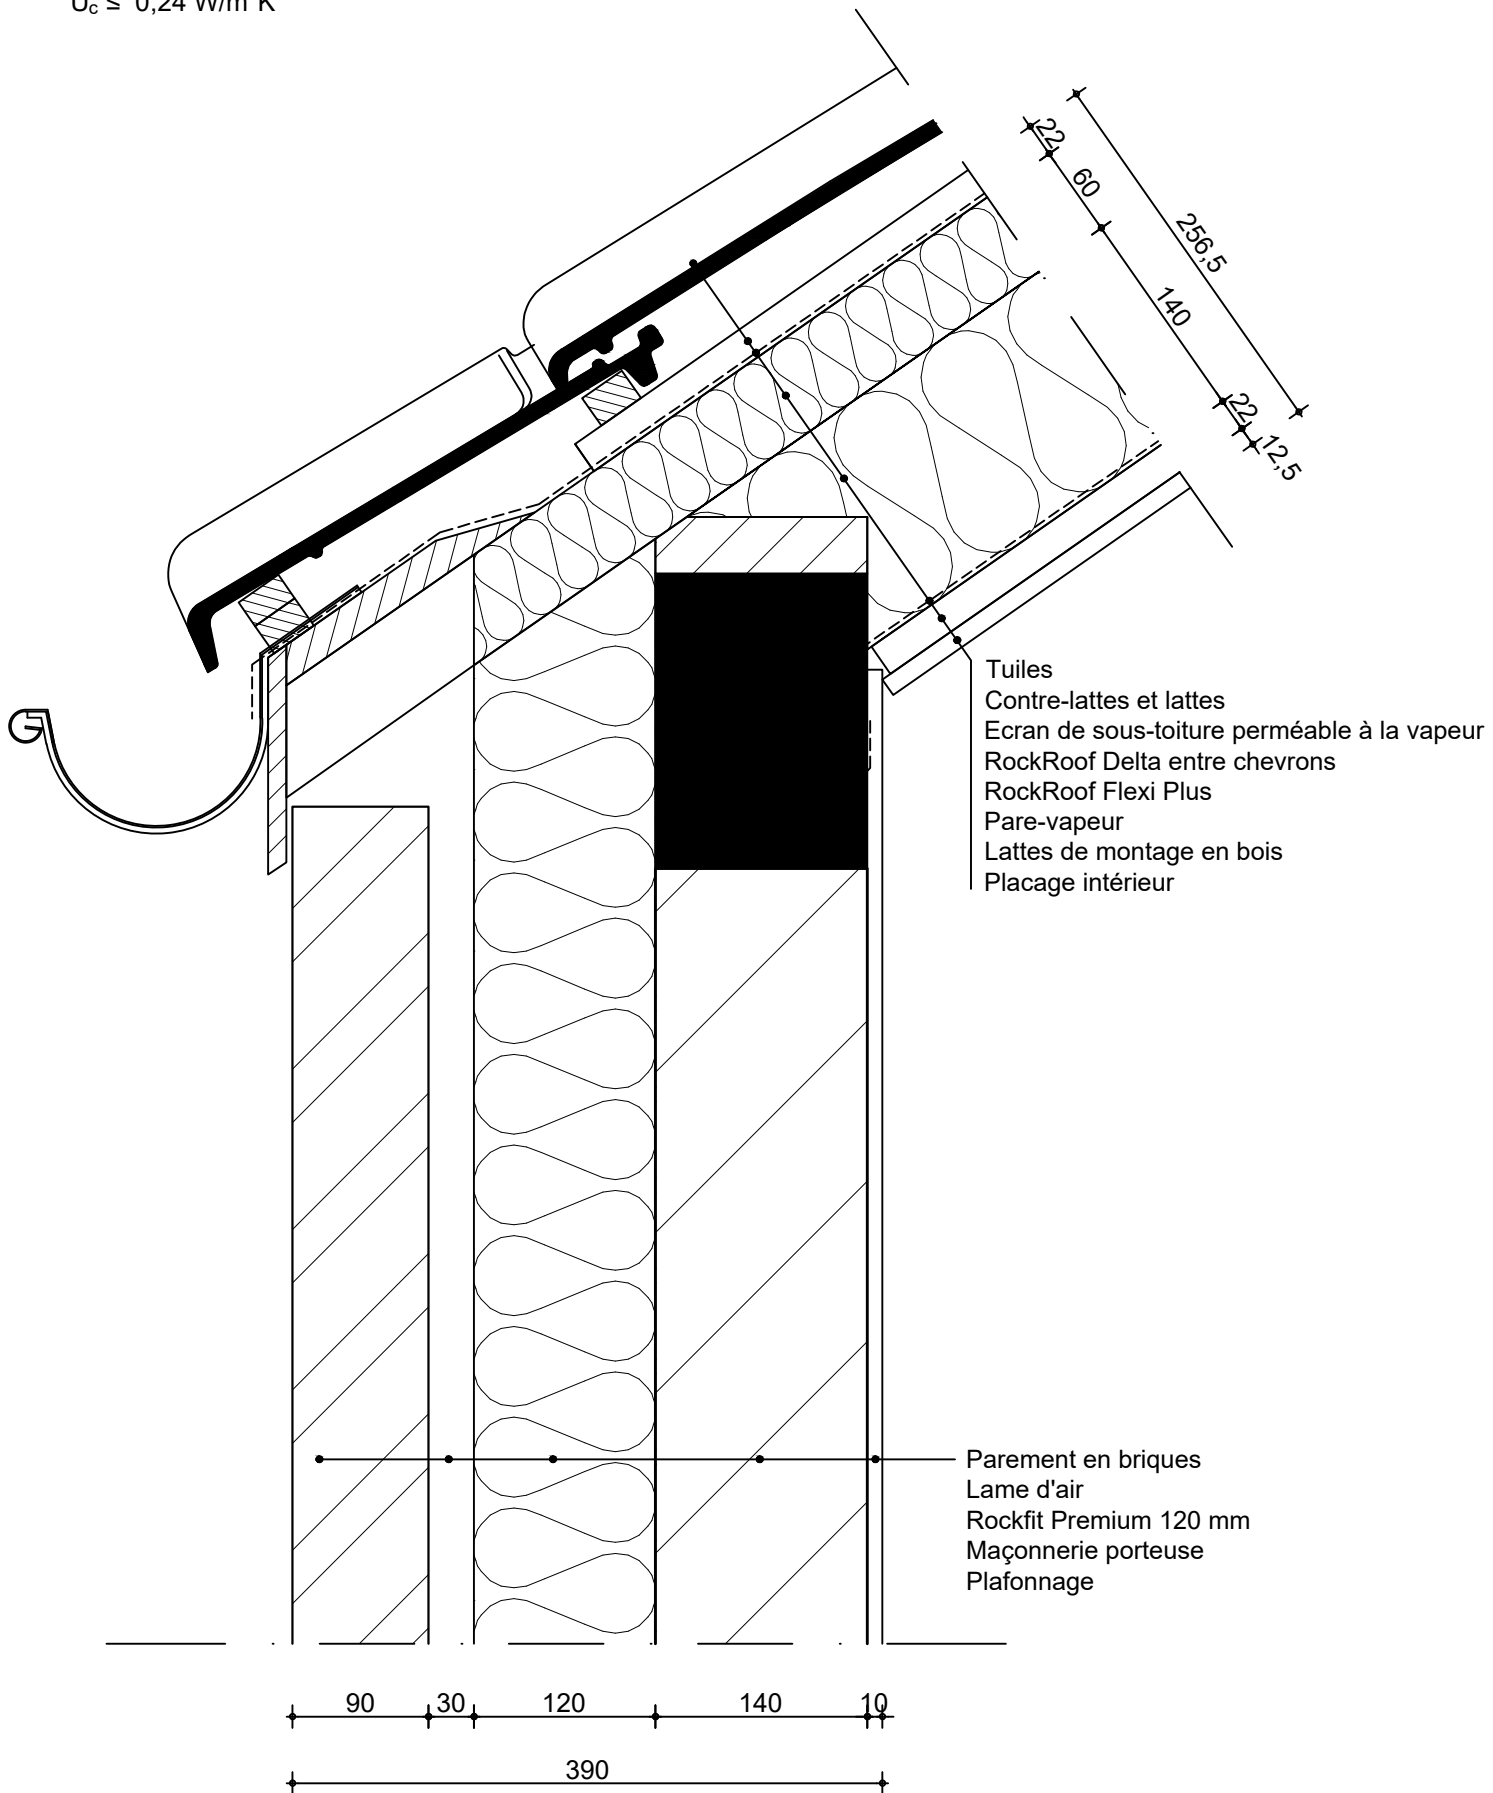

ROCKWOOL détails de construction Octobre 2019

rockwool.be/details

Échelle 1:5 (En fonction des paramètres de votre imprimante)

