


ROCKWOOL - Rockvent Geventileerde gevels

Zij-aansluiting kozijn

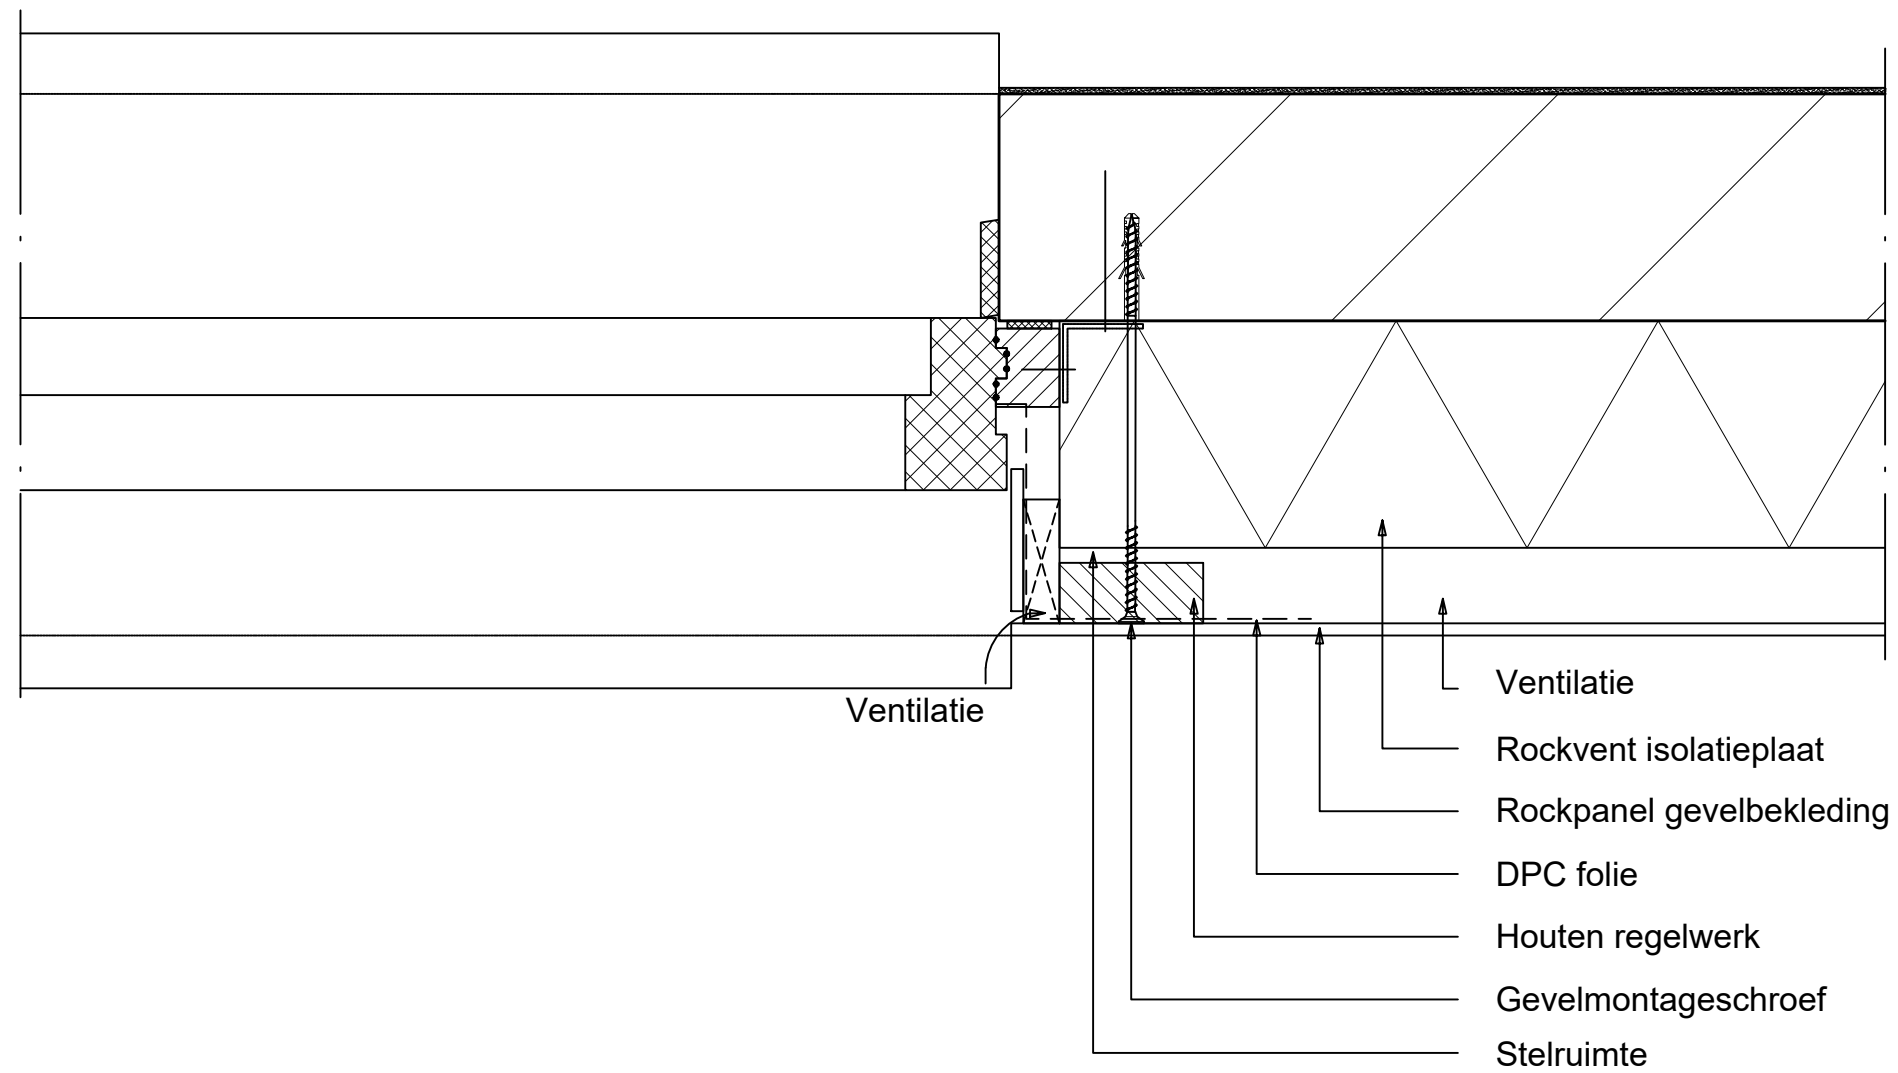

ROCKWOOL bouwkundige details

rockwool.nl/referentiedetails

01-09-2021

Schaal 1:5 (afhankelijk van uw printerinstellingen)

..\..\ROCKWOOL_T<<-LOGO-PRIMARY-RGB.jpg