


ROCKWOOL - Rockvent Geventileerde gevels

Fundering - Gevel

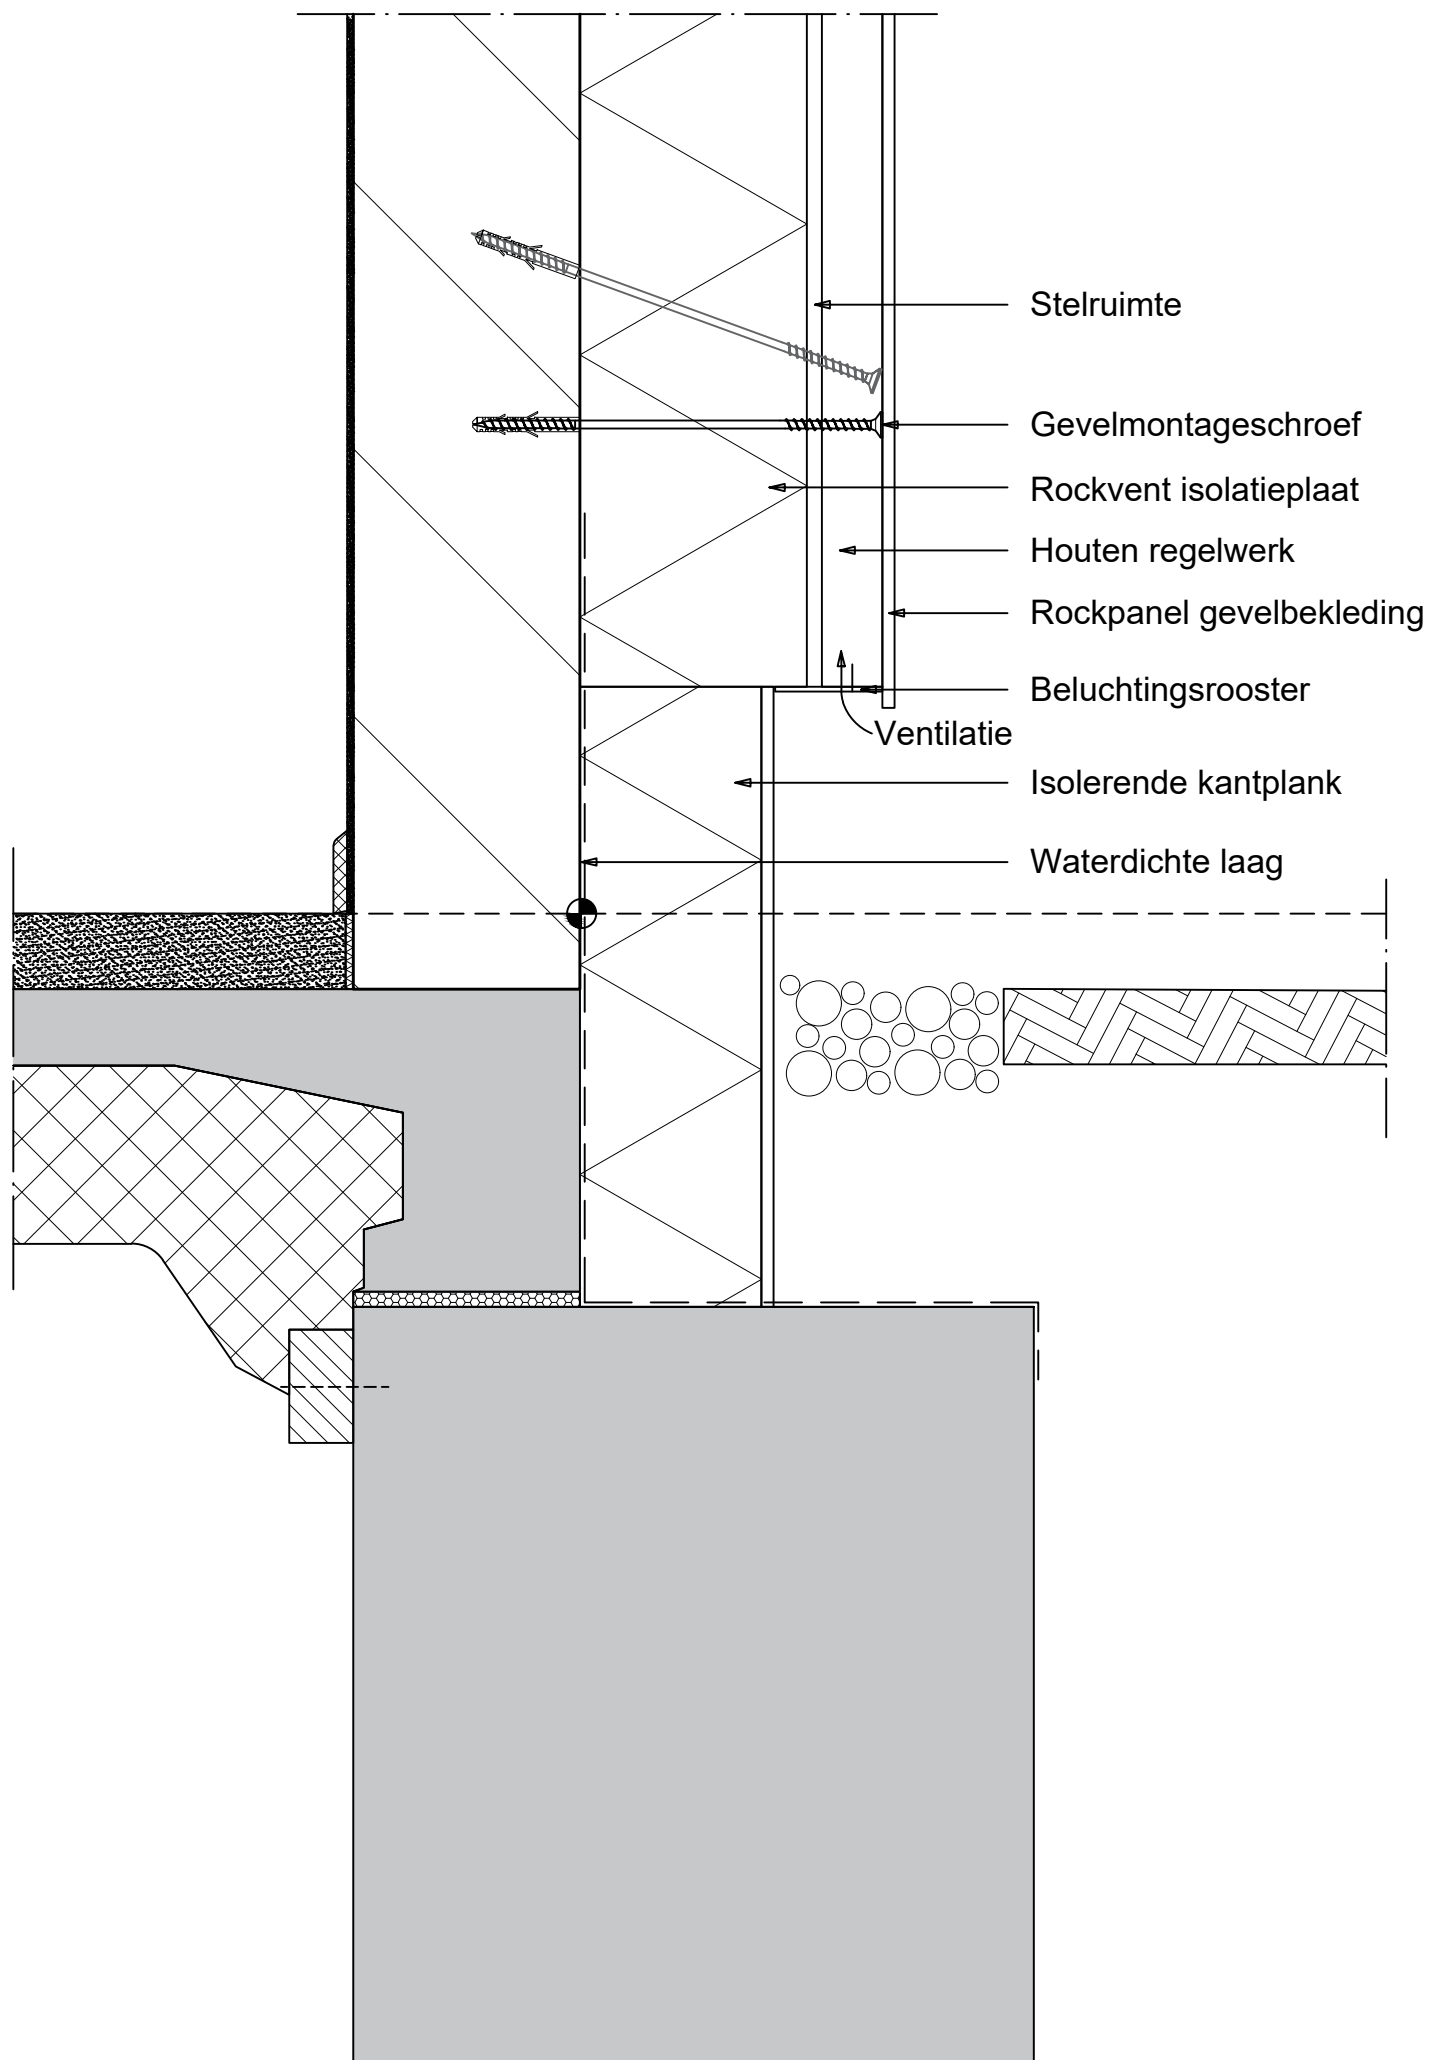

ROCKWOOL bouwkundige details

rockwool.be/bouwdetails

01-09-2021

Schaal 1:5 (afhankelijk van uw printerinstellingen)

C:\Users\kevwo\OneDrive - ROCKWOOL Group\Rockwool\RED\i/cad files\ROCKWOOL\71-LOGO-PRIMARY-RGB.jpg