


Brandsperre vorgehängte hinterlüftete Fassade (VHF) Fixrock BWM Brandriegel Kit – Planebene Bekleidungsplatten – Agraffenkonstruktion

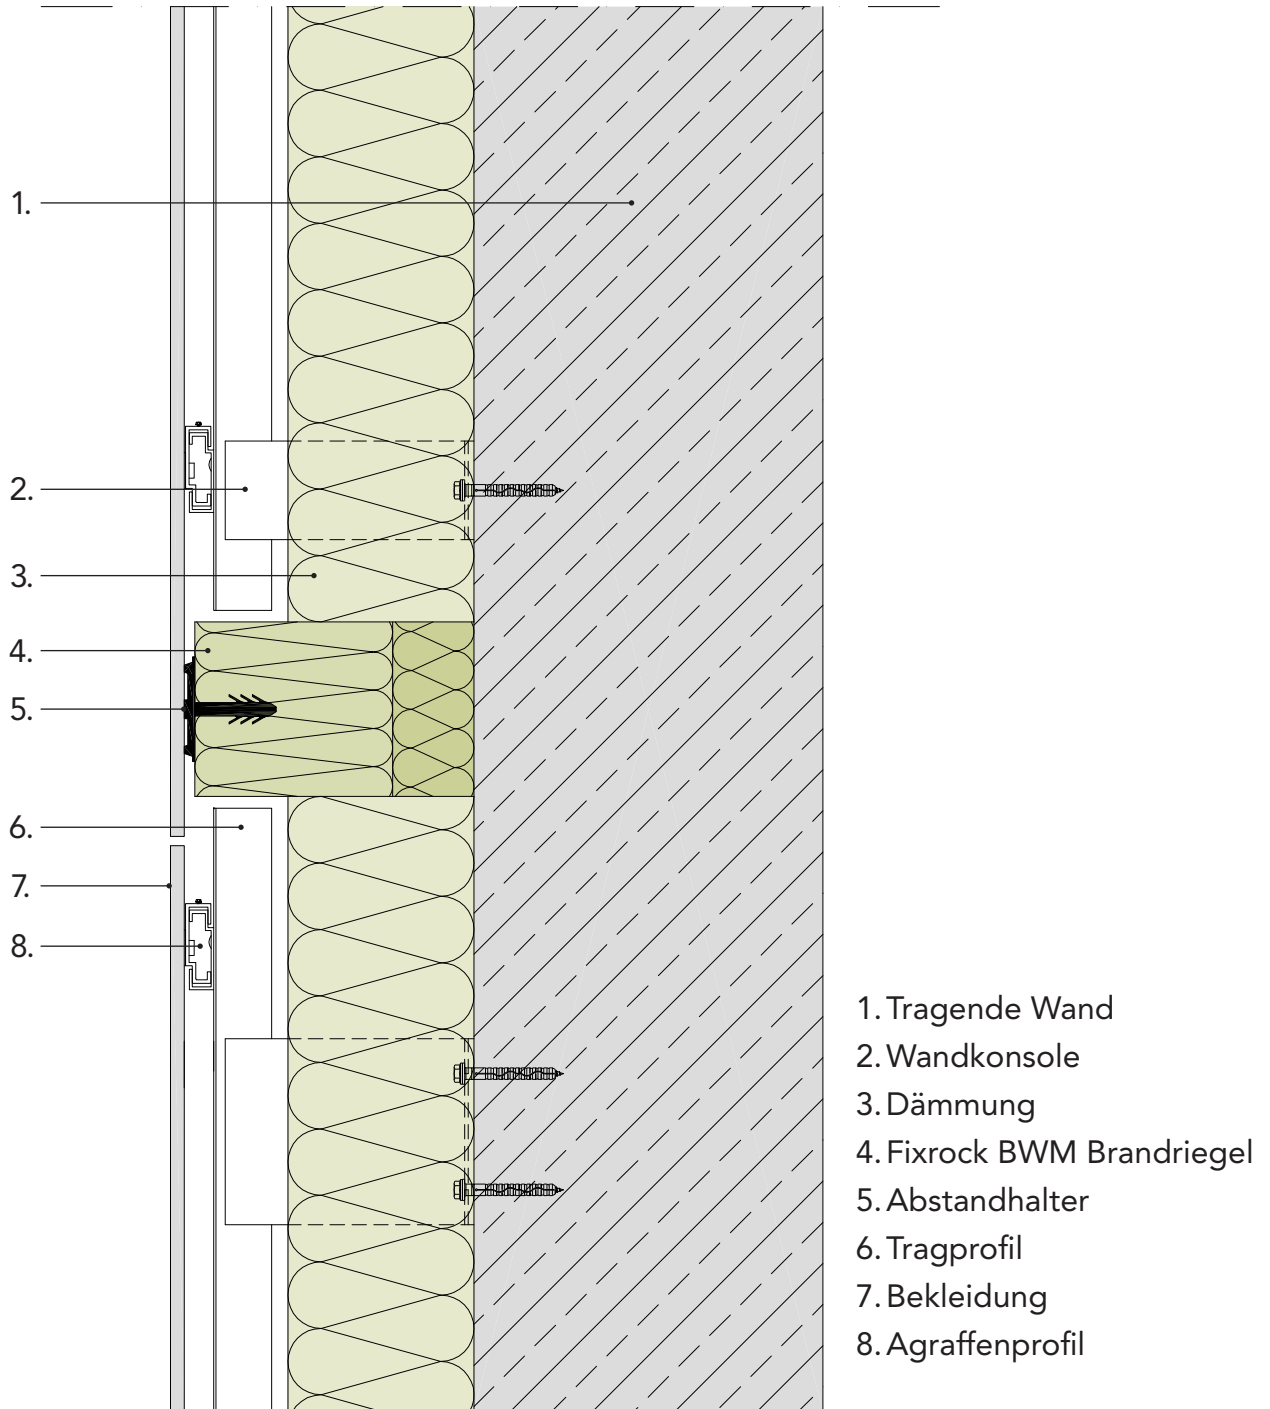

Detail Brandsperre VHF | 02-01 Vertikalschnitt A

Vertikale Unterkonstruktion mit horizontalem Agraffenprofil und planebenen Bekleidungsplatten (nicht sichtbar befestigt)

Unsere technischen Informationen geben den Stand unseres Wissens und unsere Erfahrung zum Zeitpunkt der Detaillierung wieder. Dargestellte Detaillösungen können besondere Verhältnisse des Einzelfalls nicht berücksichtigen und erfolgen daher ohne Haftung.