


# Acoperis tip terasa, planseu din beton armat

## Detaliu de atic

Atic din tabla prefabricat, fixat prin clipsare  
Clema metalica de fixare  
Strat suport clema fixare- placaj OSB  
Rupere punte termica  
**Frontrock Max Plus** gr. 15 cm  
Zidarie din blocuri ceramice  
Termoizolatie vata bazaltica  
**Frontrock Max Plus** gr. 15 cm

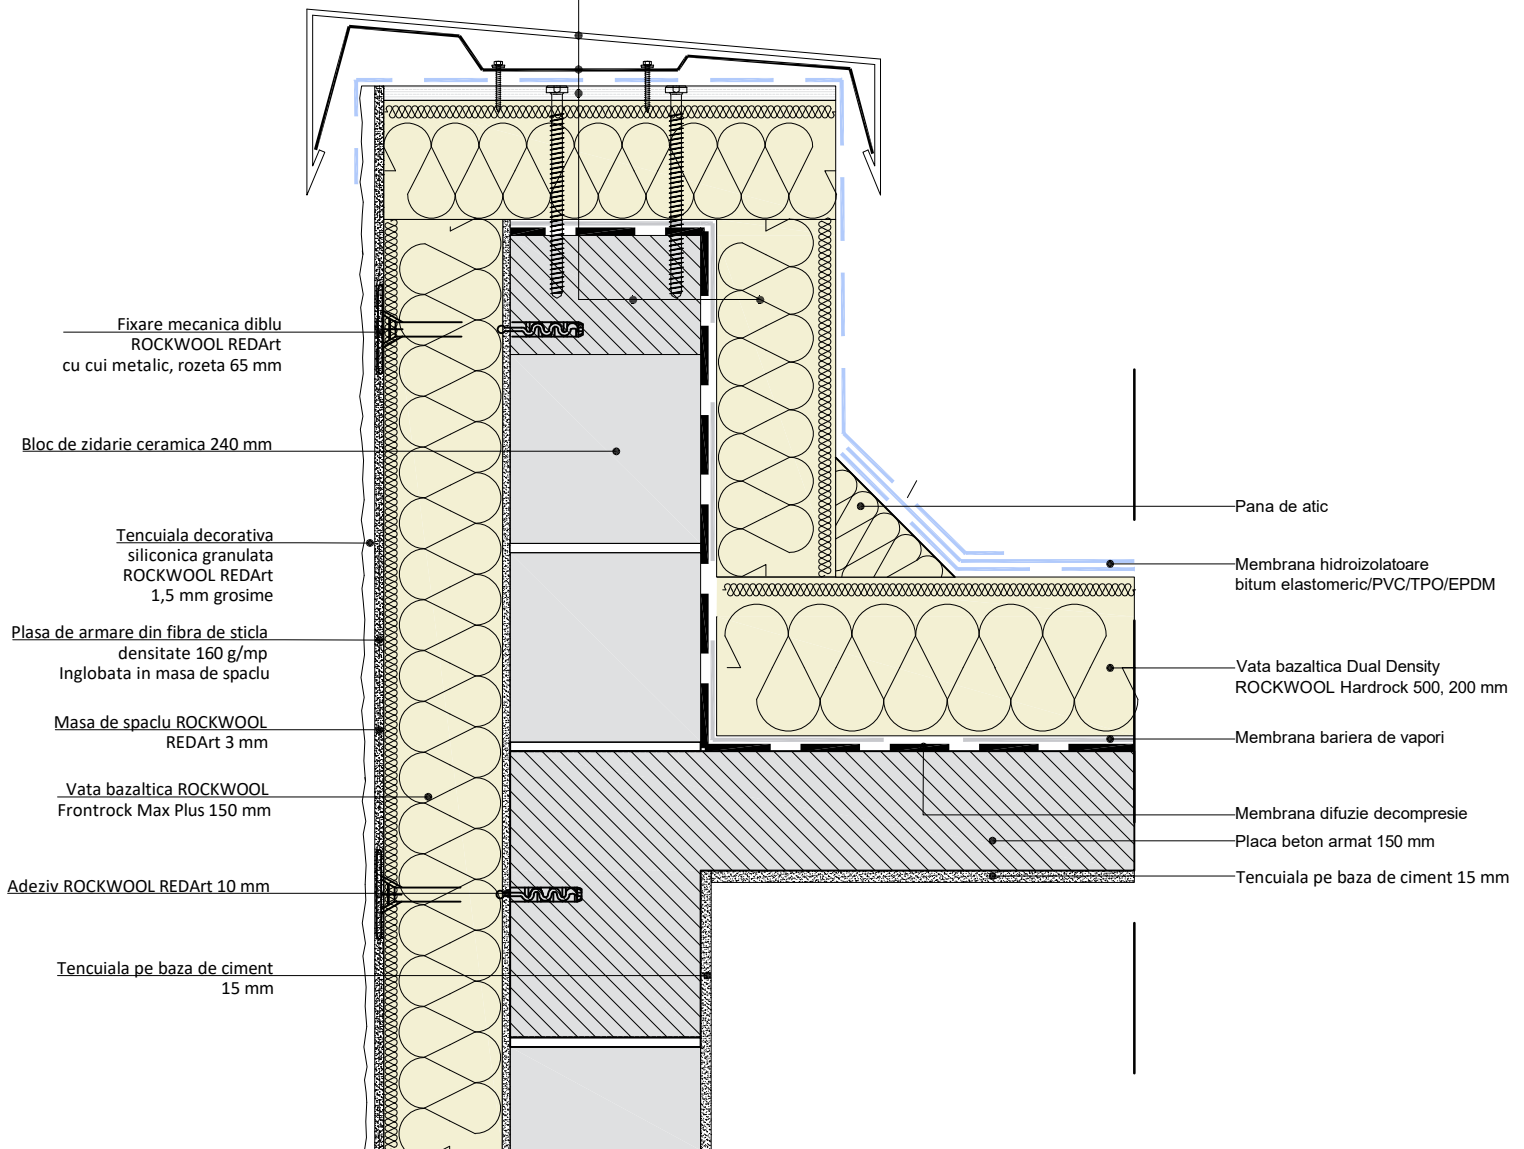

Rockwool România Srl: Șos. București Ploiești Nr 1A, Clădirea C, Etaj  
1, 013681, Sector 1, București, România  
tel: + 40 212 334 440 ; www.rockwool.ro ; info@rockwool.ro



Detaliu atic	<b>RWRO(At) - 07</b>
Termoizolare planseu din beton armat, peste ultimul nivel	