



ZATEPLENIE OBVODOVEJ STENY PREVETRÁVANÝM SPÔSOBOM VONKAJŠÍ PLÁŠŤ - FASÁDNE HLINÍKOVÉ DOSKY

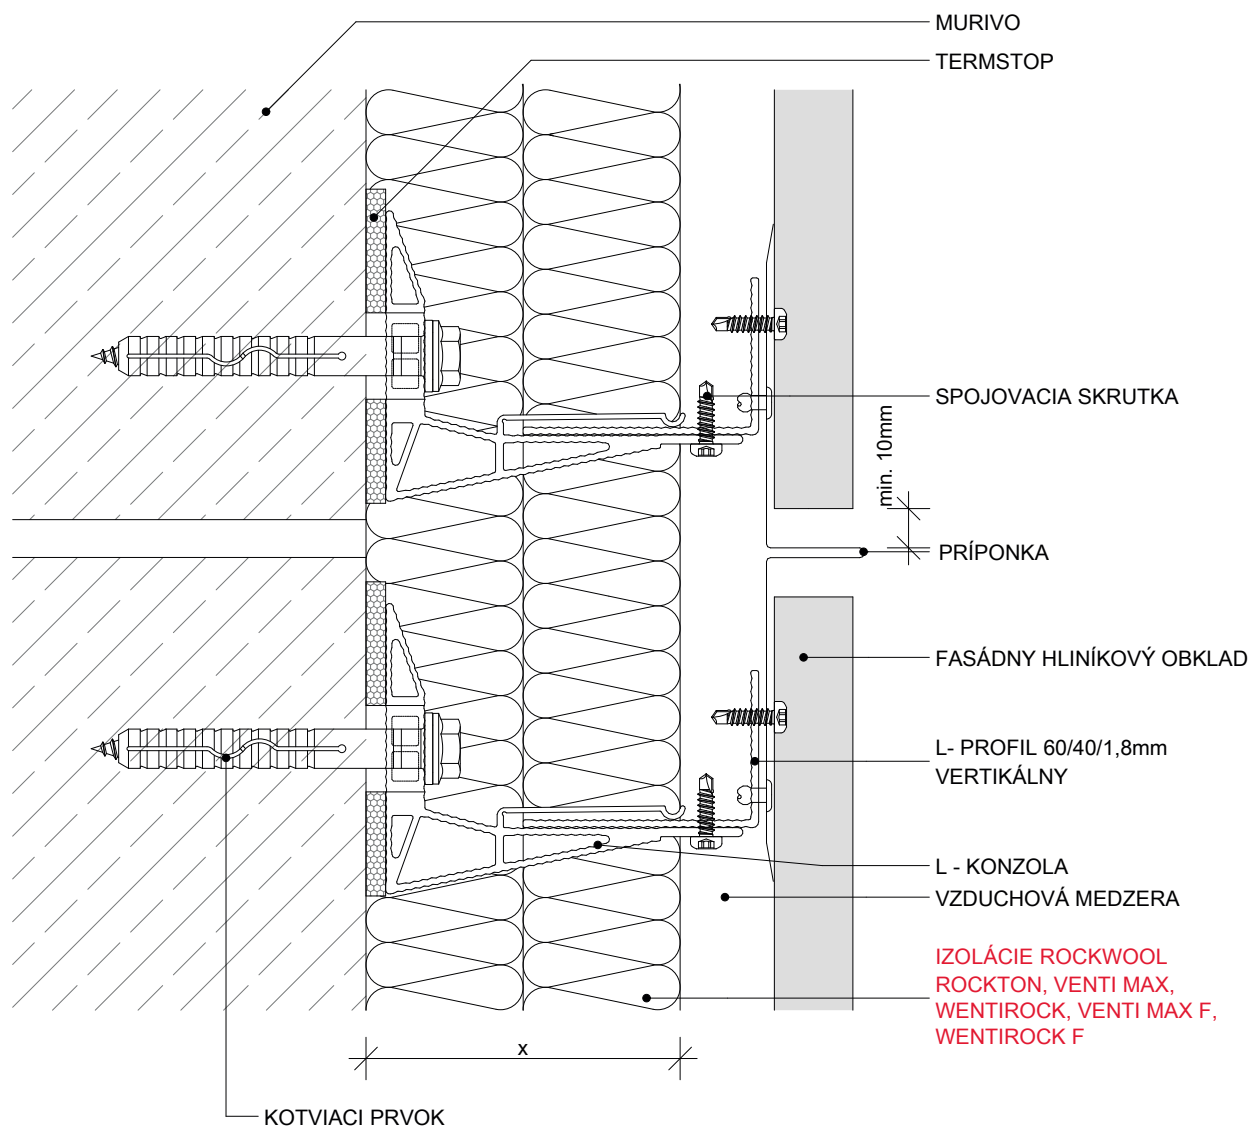

x - HRÚBK A IZOLANTOV PODĽA TEPELNOTECHNICKÉHO POSÚDENIA, PODĽA STN 73 0540-2

Prevetrávaná fasáda	4.1.1.02	NÁZOV VÝKRESU	DILATÁCIA –VERTIKÁLNE PREVEDENIE	
Vonkajší plášť - fasádne hliníkové dosky		NÁZOV STAVBY		
		INVESTOR	DÁTUM	PODPIS
		AUTOR		
		PROJEKTANT		
		ZODP. PROJEKTANT		
		STUPEŇ	MIERKA	ČÍSLO VÝKRESU
		FORMÁT	A4	1:5

ZATEPLENIE OBVODOVEJ STENY PREVETRAVANÝM SPÔSOBOM
VONKAJŠÍ PLÁŠŤ - FASÁDNE HLINÍKOVÉ DOSKY

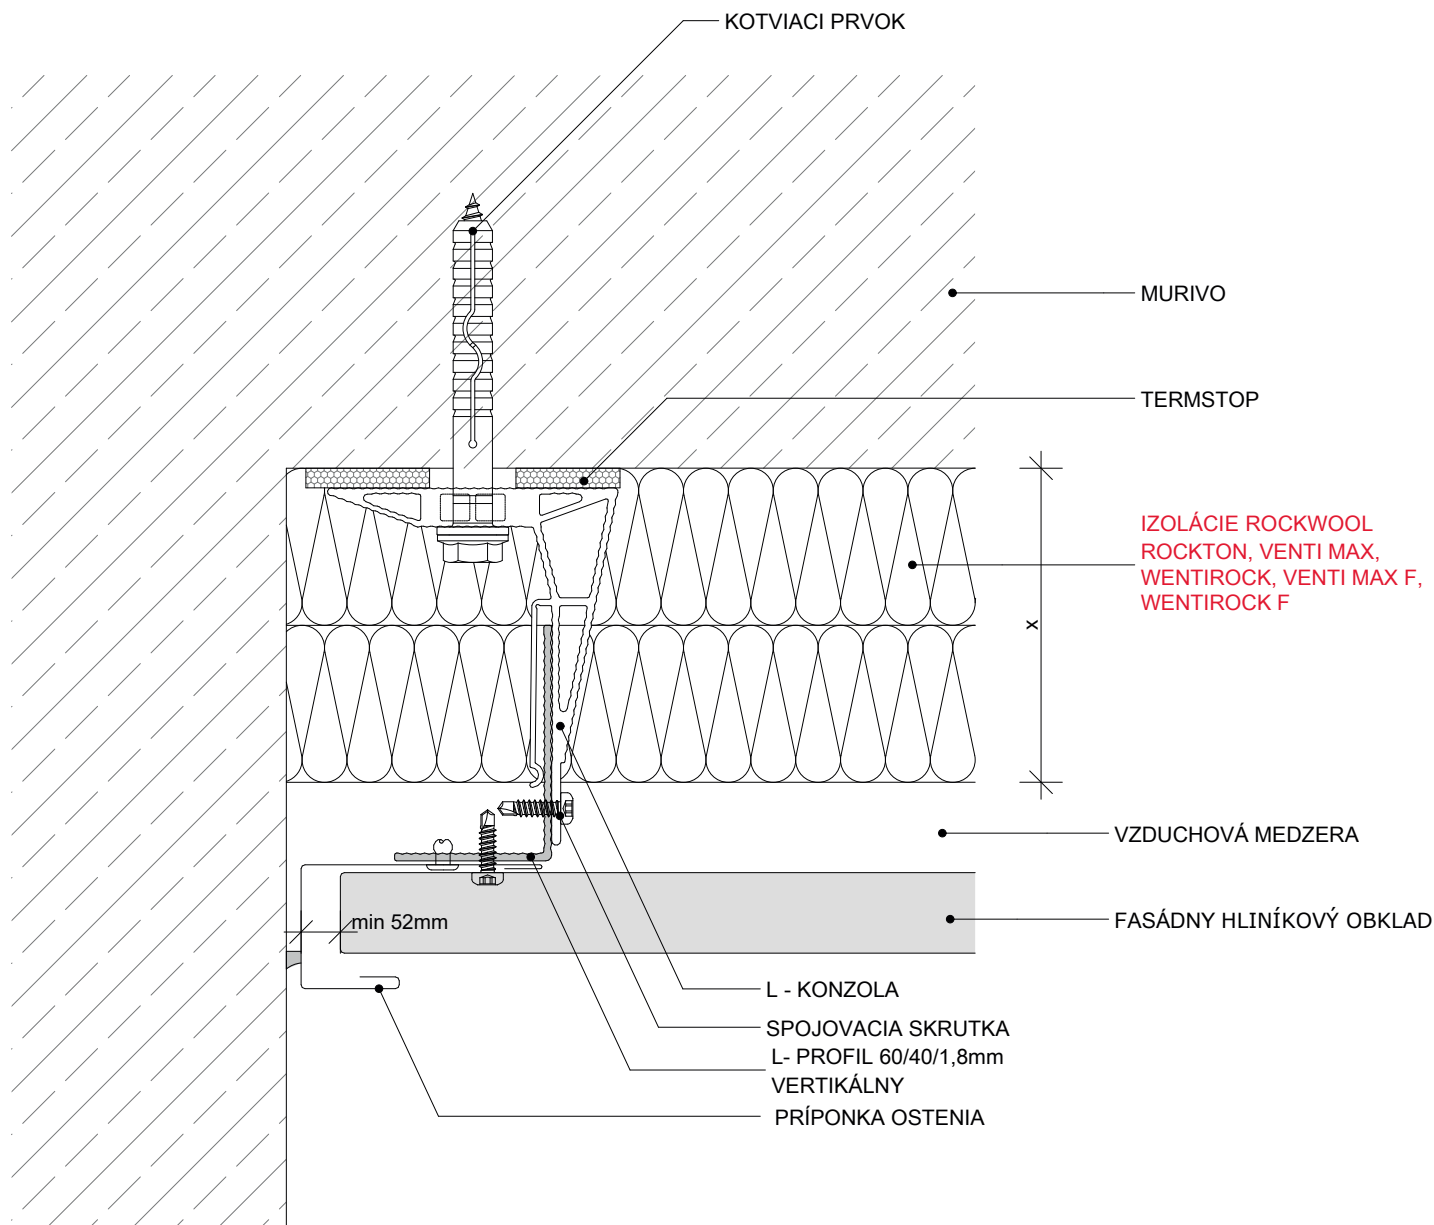

x - HRÚBK A IZOLANTOV PODĽA TEPELNOTECHNICKÉHO POSÚDENIA, PODĽA STN 73 0540-2

Prevetrávaná fasáda	4.1.1.03	NÁZOV VÝKRESU	UKONČENIE PRI STENE – VERTIKÁLNE PREVEDENIE		
Vonkajší plášť - fasádne hliníkové dosky		NÁZOV STAVBY			
		INVESTOR		DÁTUM	PODPIS
		AUTOR			
		PROJEKTANT			
		ZODP. PROJEKTANT			
		STUPEŇ		MIERKA	ČÍSLO VÝKRESU
		FORMÁT	A4	1:5	