


# ROCKWOOL - bouwdetail 039

## Buitenwand met verdiepingsvloer (langsgevel)



### Rockfit Mono silver

Bouwdetail gebaseerd op:  $R_c \text{ wand} \geq 4,7 \text{ m}^2 \text{ K/W}$   $q_{v10}\text{-waarde} \leq 0,4 \text{ dm}^3/\text{s per m}^2$

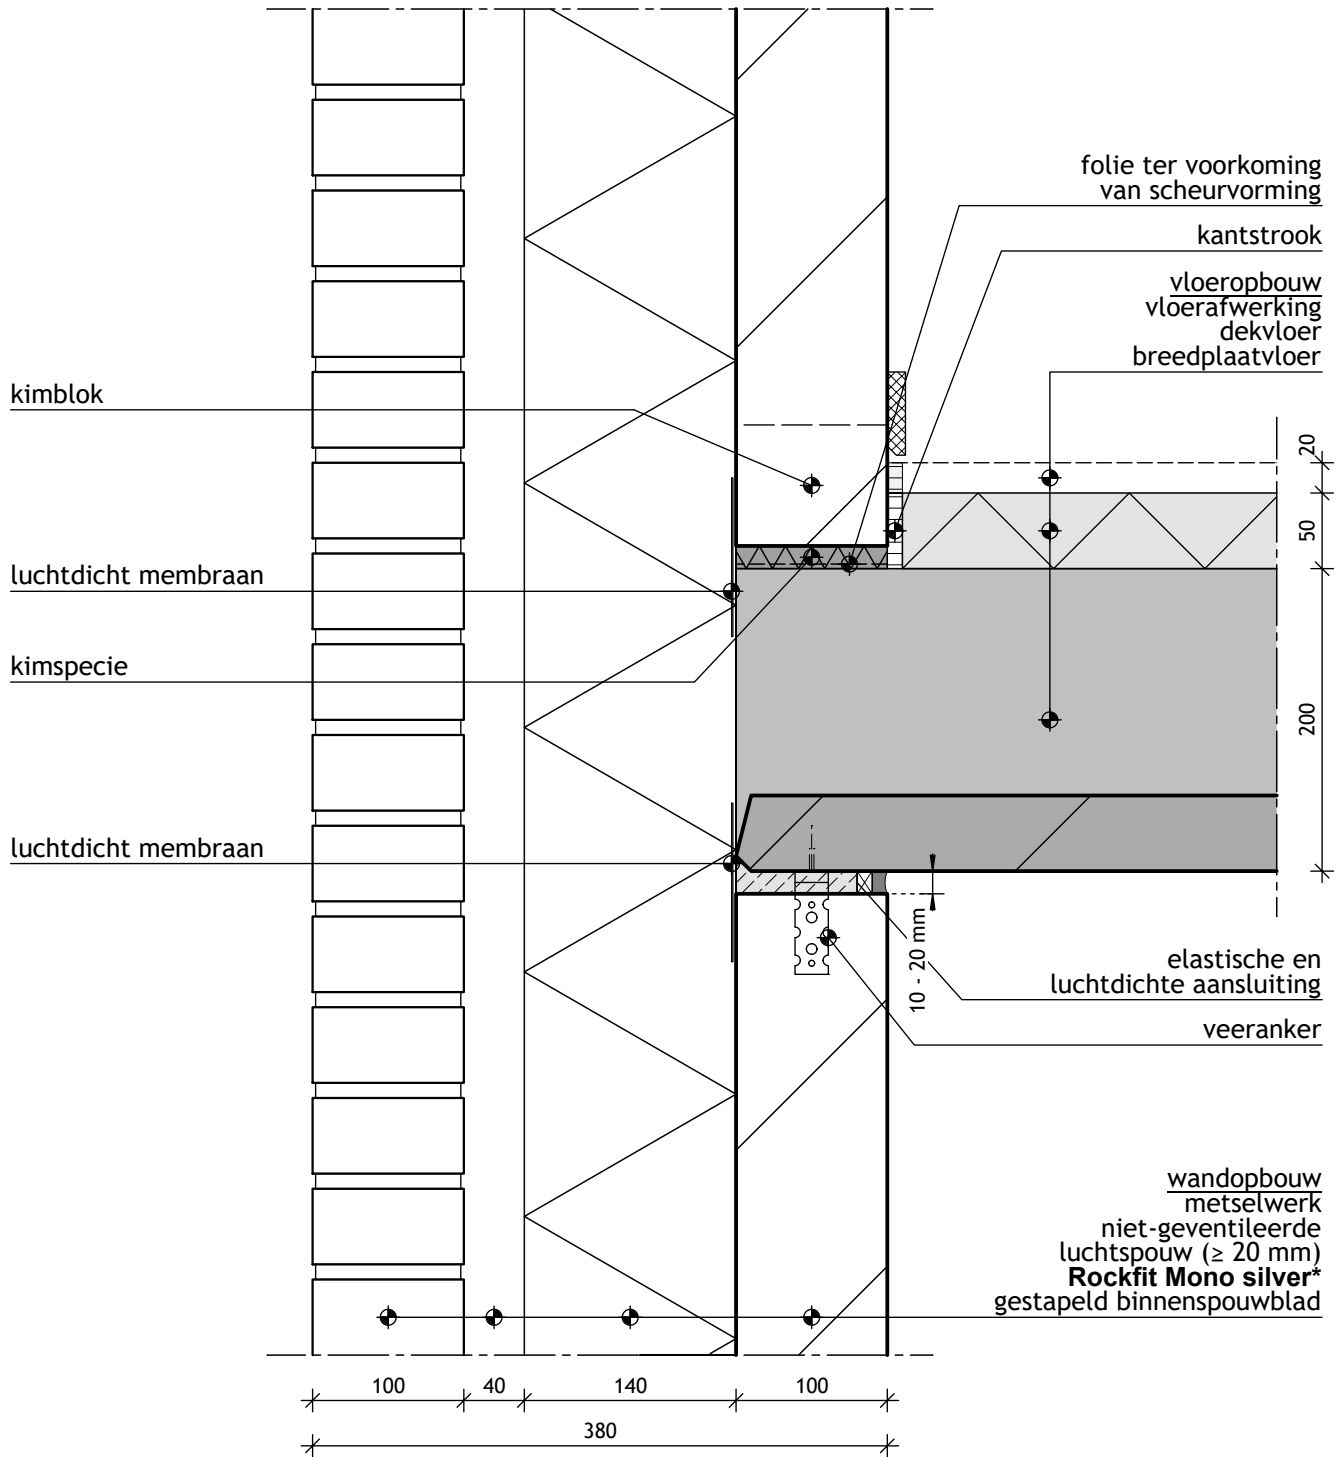

\* $\lambda_{\text{reken}} \leq 0,035 \text{ W/(m.K)}$