ROCKWOOL - Bouwdetail spouwmuren

Aansluiting spouwmuur-hellend dak - volledig gevulde spouw

$U_c \leq$ 0,24 W/m^{2}K

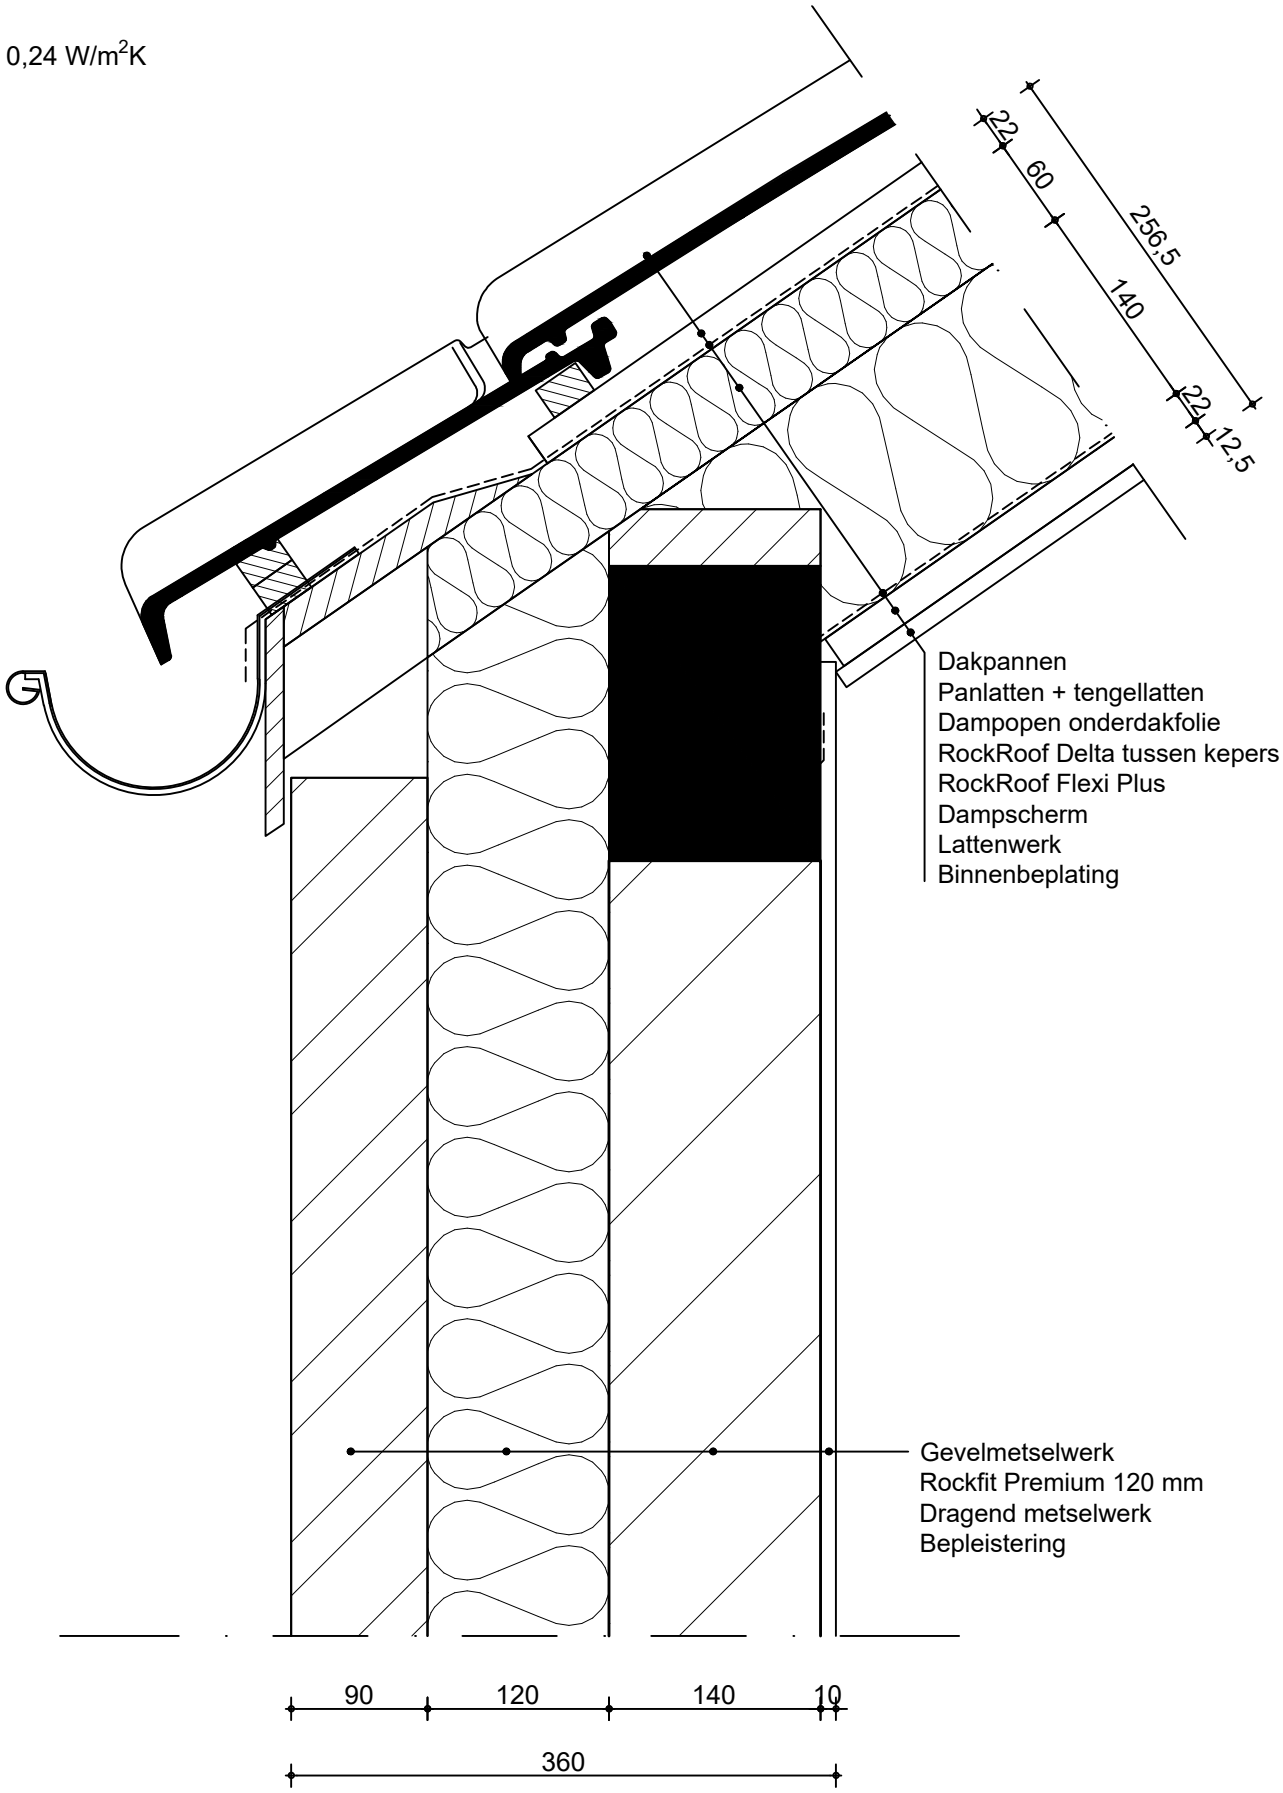

ROCKWOOL bouwkundige details
rockwool.be/bouwdetails

Oktober 2019
Schaal 1:5 (afhankelijk van uw printerinstellingen)

Productwijzigingen zijn voorbehouden zonder voorafgaande berichtgeving. ROCKWOOL aanvaardt geen aansprakelijkheid voor de eventuele aanwezigheid van (zet)fouten en onvolledigheden. Op het gebruik van de bouwdetails is de legal notice van ROCKWOOL van toepassing. Deze legal notice kunt u terugvinden op rockwool.be.