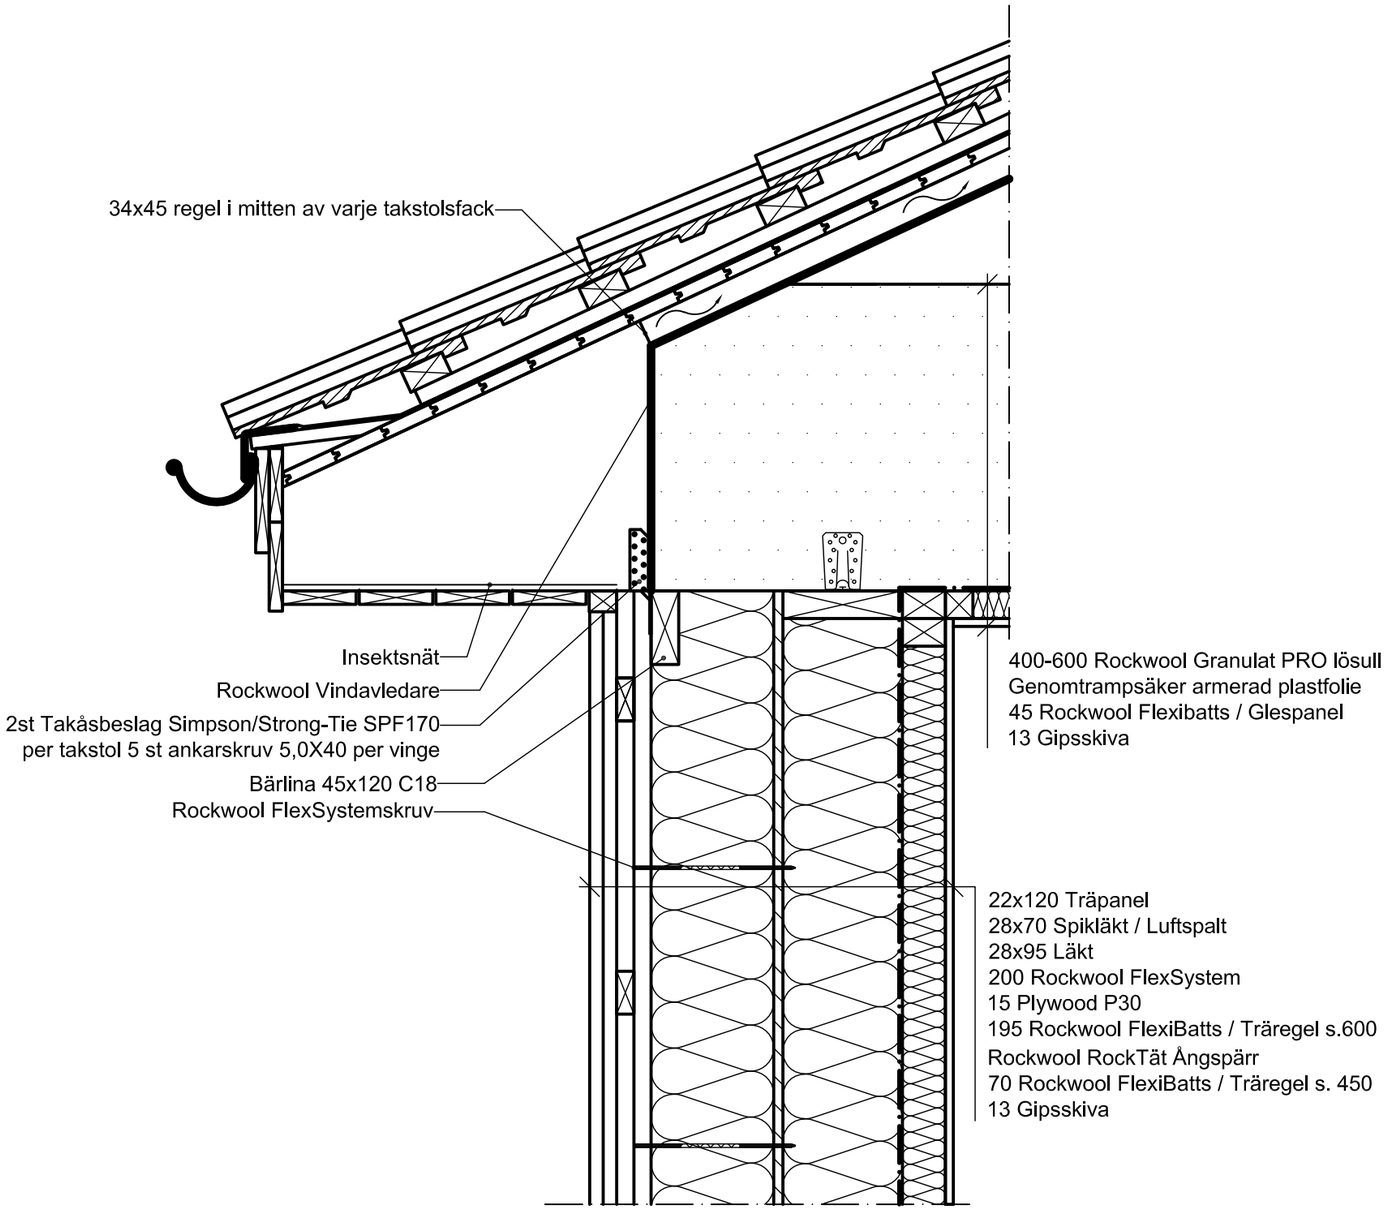

K-27.6-302 Flexsystem sluten takfot

Vertikalsnitt
Skala 1:10

EDC Faktabox

U-värde vägg: U=0,085 W/m²K

U-värde tak 500mm lösull: U=0,083 W/m²K