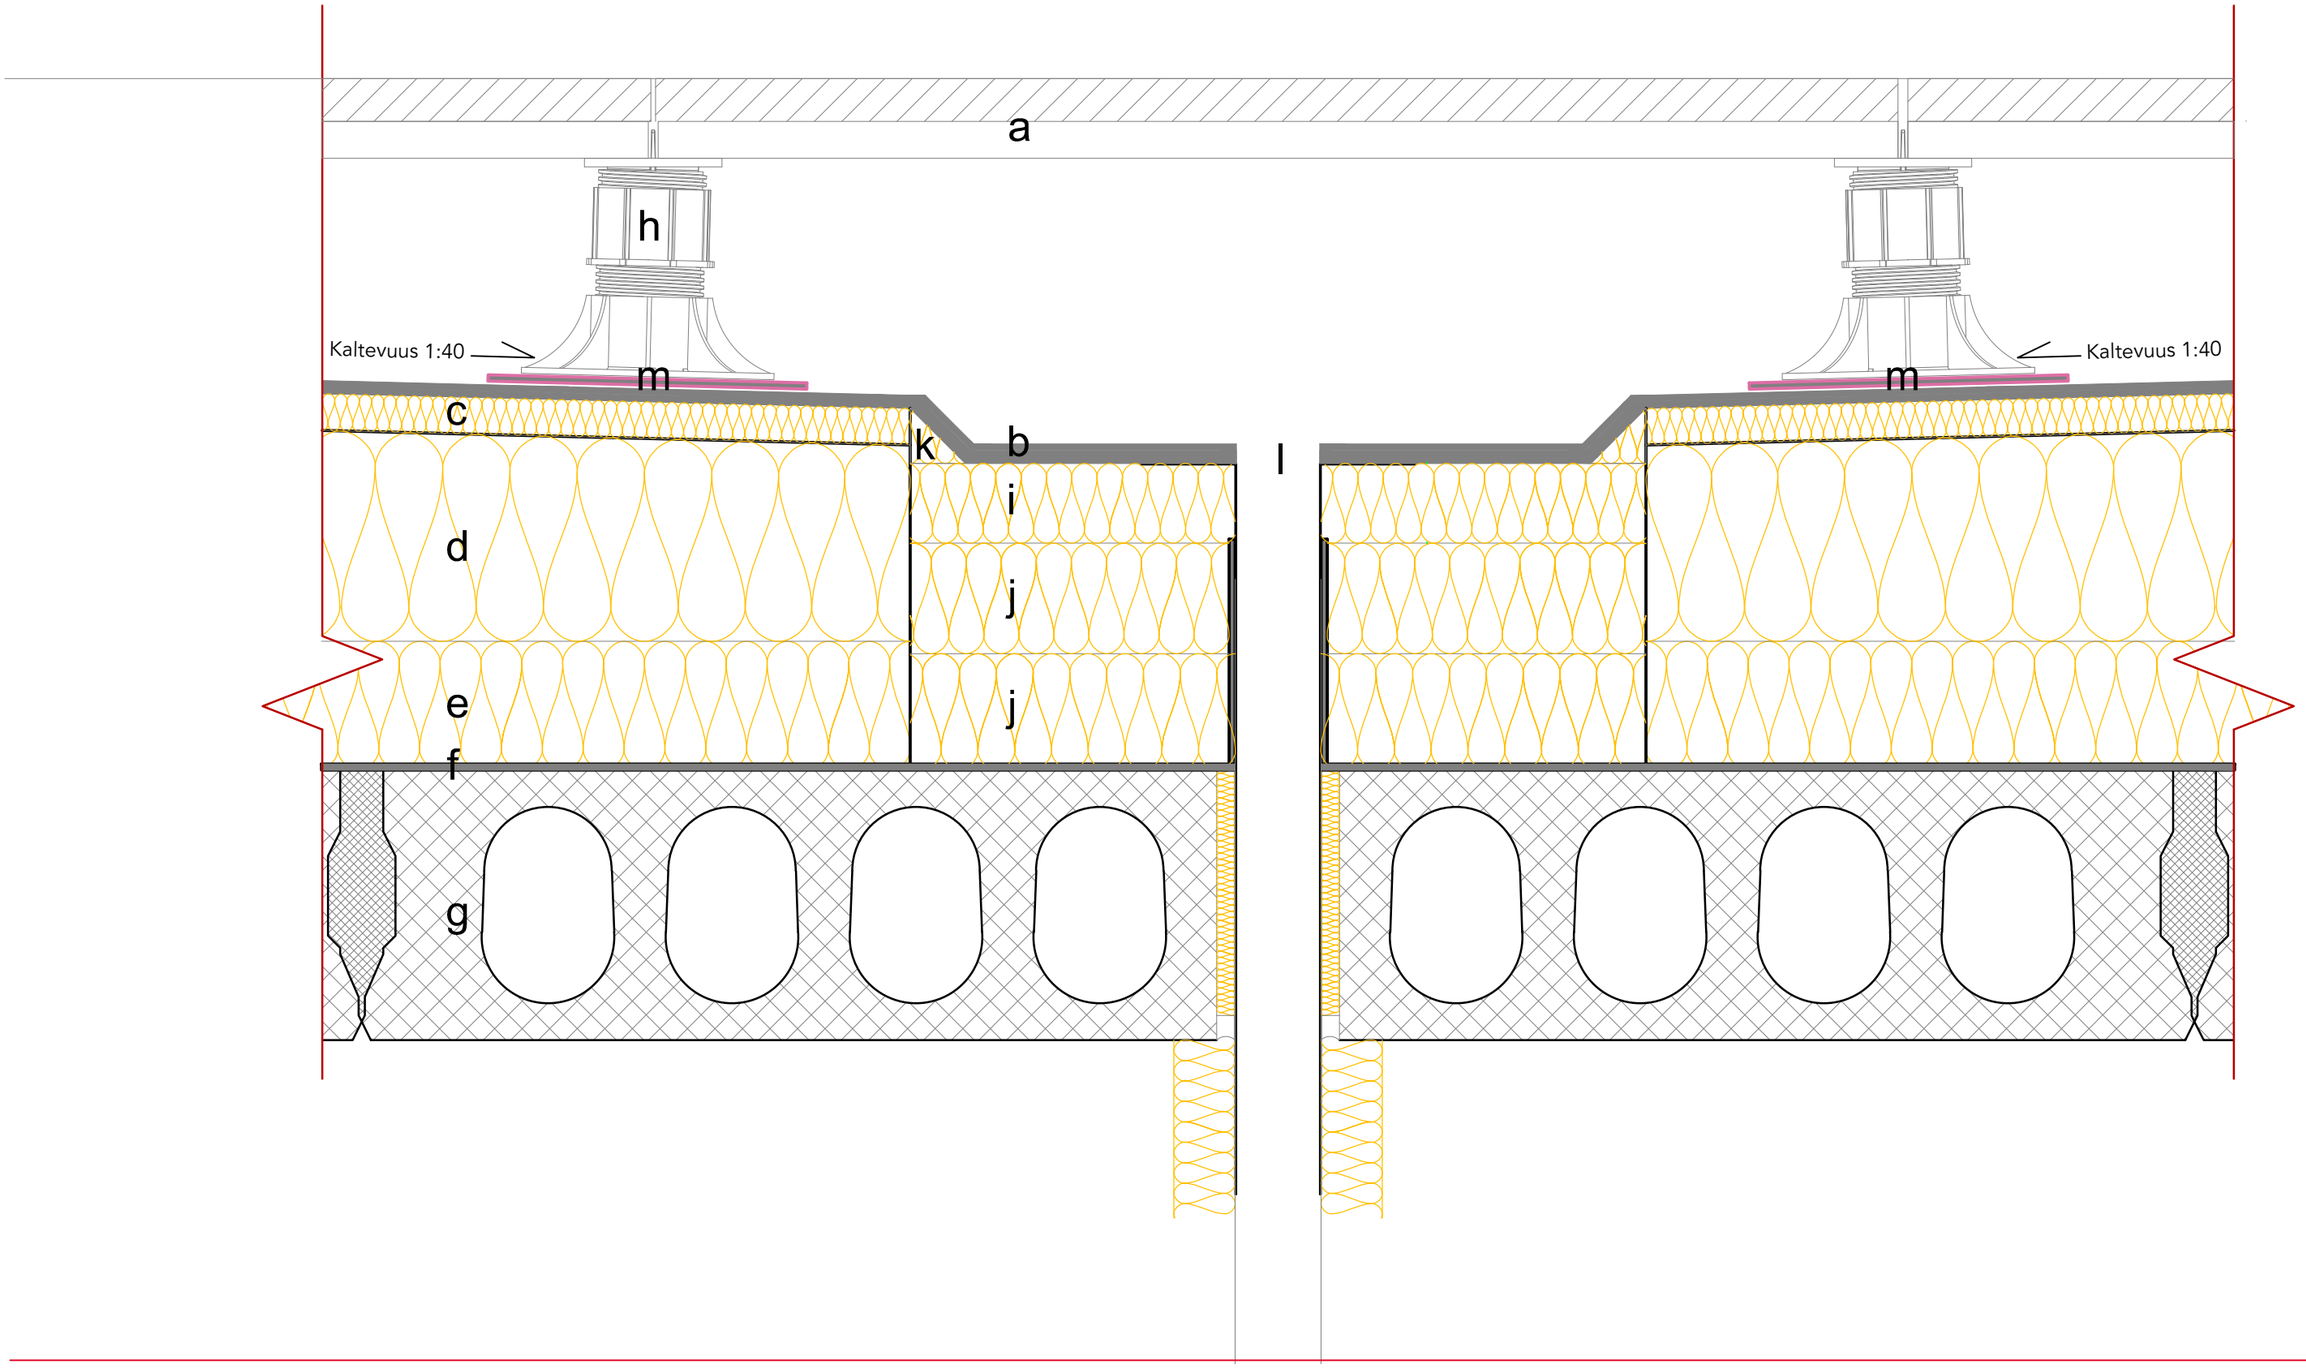

YP 5.2

Periaatedetalji 1:5 ROCKWOOL Toprock Terrace -järjestelmä - ontelolaatta - kattokaivo.

Kuvaus:

a. Pintamateriaali
b. Vedeneriste
c. ROCKWOOL 30 mm Toprock Terrace -kattolevy
d. ROCKWOOL Toprock Terrace -lamellikiila
e. ROCKWOOL 100 mm Toprock Terrace -pohjalamelli
f. Höyrynsulku
g. Kantava rakenne: Ontelolaatta tai vastaava
h. Säädettävä terassijalka
i. ROCKWOOL-kallistusvilla
j. ROCKWOOL TF-Board
k. ROCKWOOL-kulmalista
l. Kattokaivo
m. Vedeneristyksen ja säädettävän tukijalan väliin bitumikermipala kiinnityspinta ylöspäin

Lämmöneristelevyt asennetaan saumat limittäin.
Lämmöneristelevyt kiinnitetään mekaanisesti alustaansa.

Periaatedetalji. Soveltaminen ja muutokset rakennuksen suunnittelijan vastuulla.