


Parete in muratura $R_w=56$ dB sp. 380 mm

$R_w (C, C_{tr}) = 56(-1, -4)$ dB

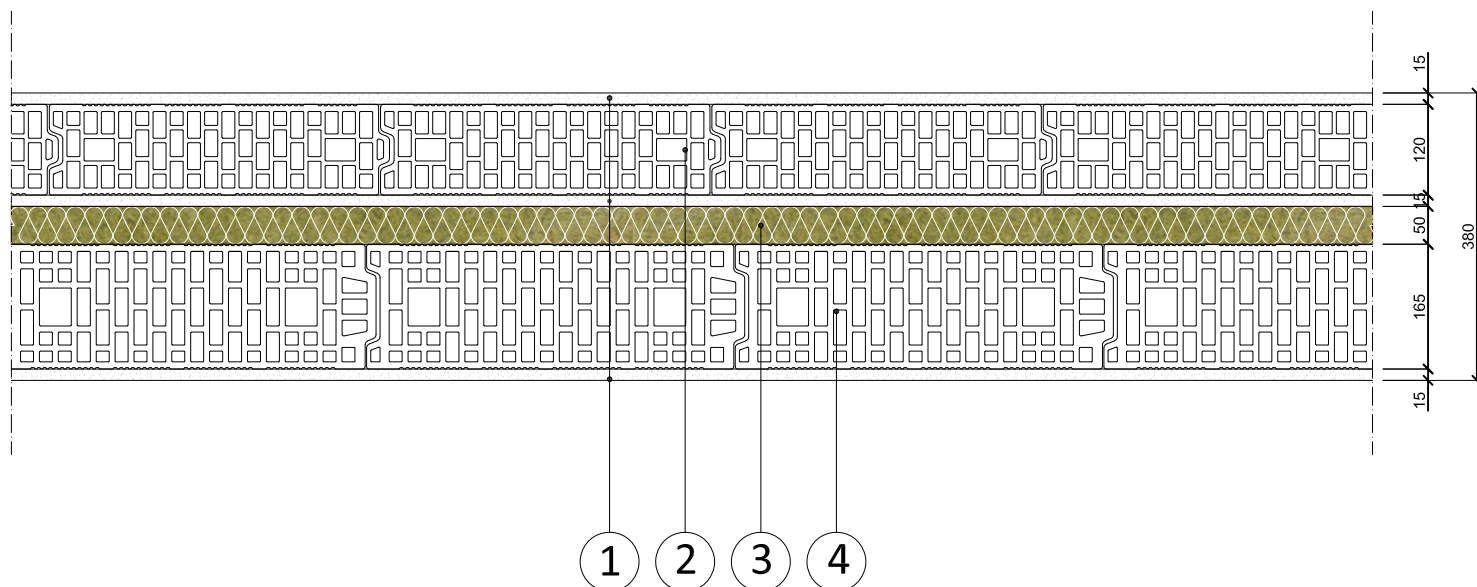

N.	Descrizione
1	Intonaco tradizionale a base di malta cementizia, sp. 15 mm
2	Blocchi in laterizio semipieno ALVEOLATER formato 12x45x25, sp. 120 mm
3	Pannelli in lana di roccia ROCKWOOL Pannello 211, densità 40 kg/m ³ sp. 50 mm
4	Blocchi in laterizio semipieno formato 17x50x22.5, sp. 170 mm