


# Termoizolatie perete exterior in sistem compozit

## Detaliu de soclu

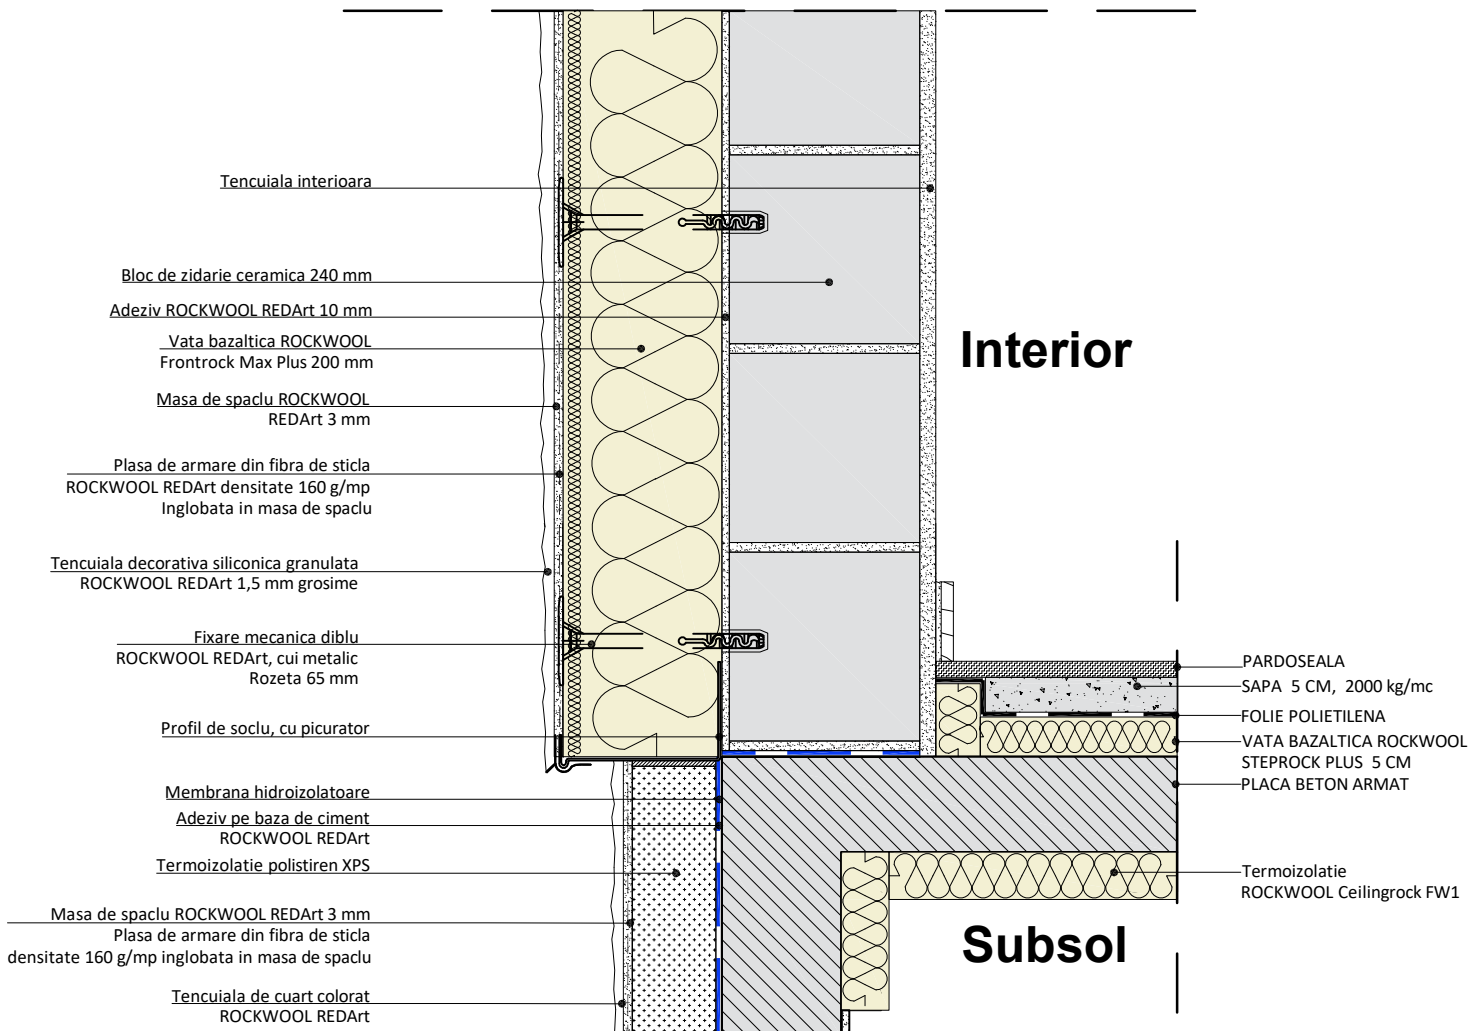

### Nota:

Acesta este un detaliu de principiu

Acest detaliu a fost intocmit pentru a arata modul de executie a sistemului ROCKWOOL si ar trebui utilizat ca referinta numai de echipa de proiectare a detaliilor de executie a constructiilor. ROCKWOOL nu isi asuma raspunderea pentru acest detaliu decat in cazul in care deja se incadreaza in termenii unei garantii intre dumneavoastra si ROCKWOOL pentru acest proiect.

In functie de gradul de eficienta energetica se va alege grosimea necesara a termoizolatiei

Rockwool România Srl: Șos. București Ploiești Nr 1A, Clădirea C, Etaj 1, 013681, Sector 1, București, România  
tel: + 40 212 334 440 ; www.rockwool.ro ; info@rockwool.ro